

**Ausführung:**


Schallschutz:  $R_{w,P}=37\text{dB}$  (über das gesamte Element inkl. Verglasung)  
 Eiche europäisch furniert, klarlackiert seidenmatt  
 Falzdichtung beige

Bänder: VLX 7729-120-18, Edelstahl matt  
 Schloss: Glutz 1106.6 mit RZ Ausschnitt, DM 60, Nuss 9  
 1 Absenkichtung

Drücker: Glutz 5287, Edelstahl (Achtung nicht EN179!)  
 Rosetten: Glutz 5324C, Edelstahl  
 ohne Türschliesser

Silikonfugen Falcosil Farbton Eiche (wird noch bemustert)

Masse/ Bandseite etc.: Laut separater Türliste  
 (Türliste ist vorrangig!)

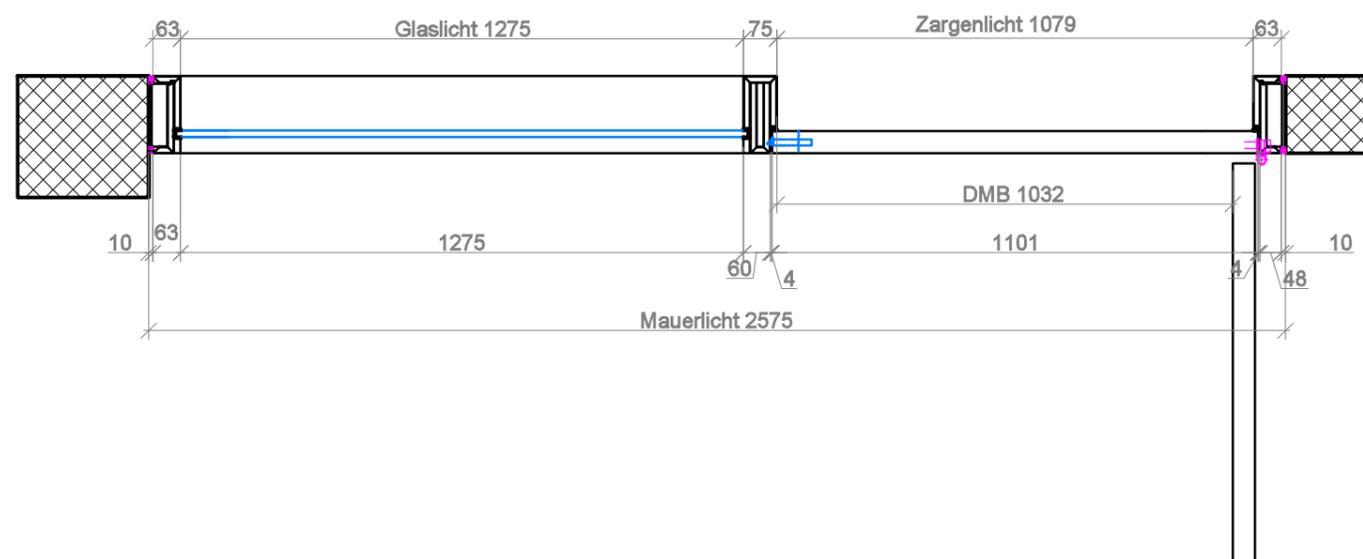

**RS Suter AG**  
 im Wängli 4a  
 8910 Affoltern am Albis  
 Tel. 052 232 87 77  
 info@rs-suter.ch

**Schulanlage Engerfeld**

Engerfeldstr. 16-20, 4310 Rheinfelden

**Typ 4.1**

Plan Nr.

**4.1**

Revision

5.6.18

20.6.18

12.7.18

Auftrags Nr.

**18016**

Datum



**4.6.18**

Massstab

**1:16/ 1:2 A3**

Gezeichnet

**PS**

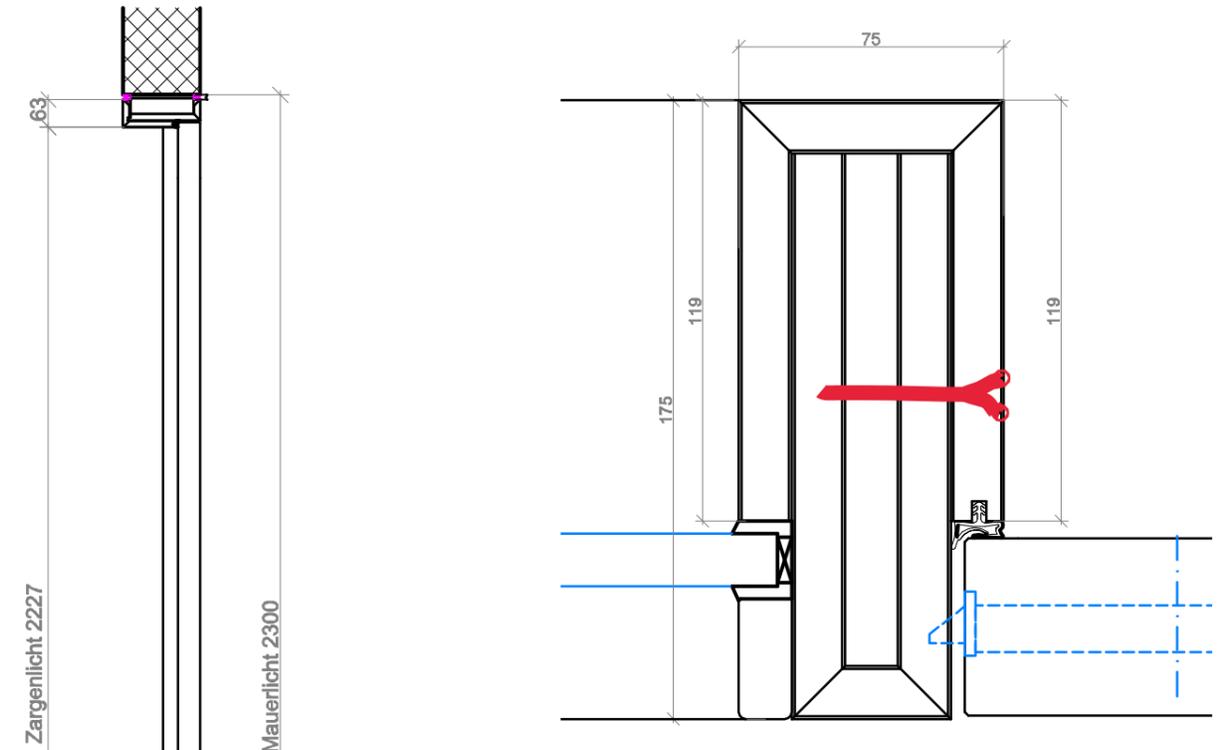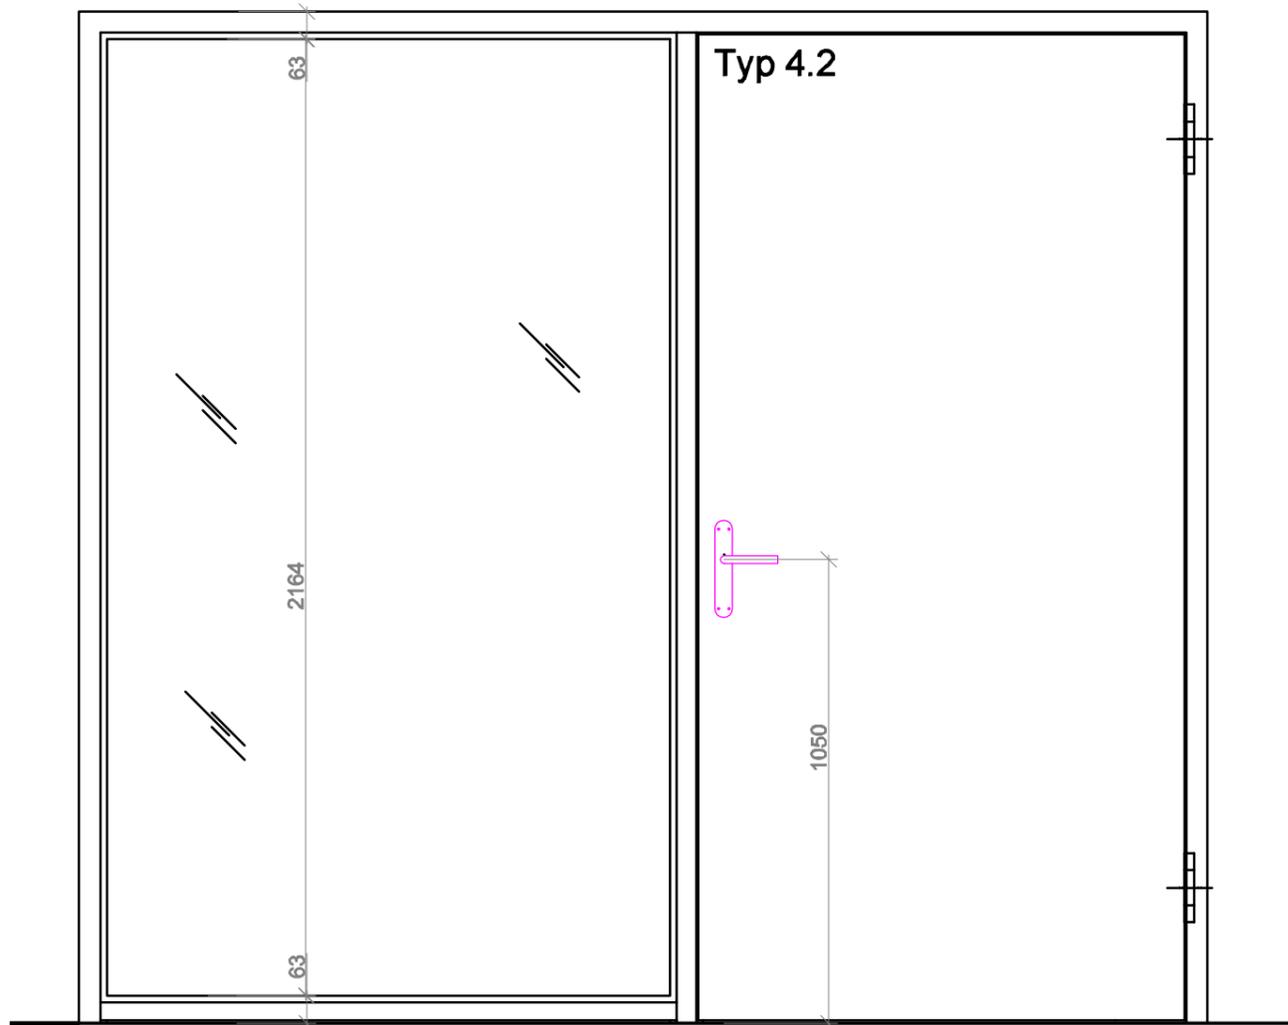


**Ausführung:**  
**Brandschutz:** EI30-C VKF Nr. 24408  
**Schallschutz:**  $R_w, P=37\text{dB}$  (über das gesamte Element inkl. Verglasung)  
 Eiche europäisch furniert, klarlackiert seidenmatt  
 Falzdichtung beige

**Bänder:** VLX 7729-120-18, Edelstahl matt  
**Schloss:** Glutz 1106.6 mit RZ Ausschnitt, DM 60, Nuss 9  
 1 Absenkdichtung

**Drücker:** Glutz 5287, Edelstahl (Achtung nicht EN179!)  
**Rosetten:** Glutz 5324C, Edelstahl  
**Türschliesser:** ITS96 (Nachtrag!)  
 Silikonfugen Falcosil Farbton Eiche (wird noch bemustert)

**Masse/ Bandseite etc.:** Laut separater Türliste (Türliste ist vorrangig!)

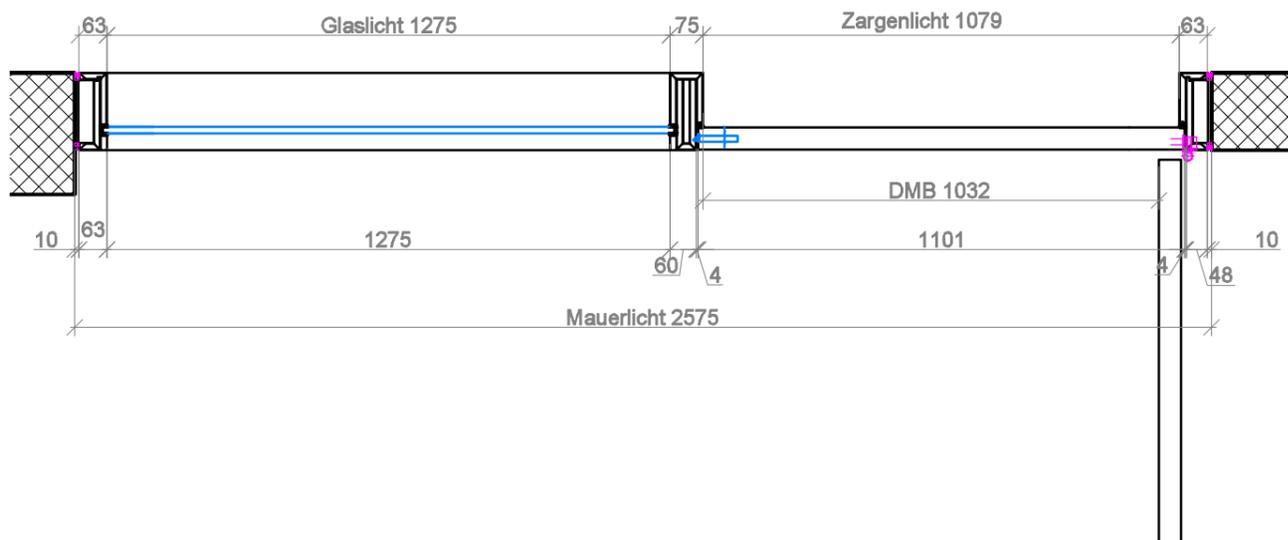

 <b>RS Suter AG</b> im Wängli 4a 8910 Affoltern am Albis Tel. 052 232 87 77 info@rs-suter.ch	Plan Nr.	
	<b>4.2</b>	
<b>Schulanlage Engerfeld</b>  Engerfeldstr. 16-20, 4310 Rheinfelden  <b>Typ 4.2</b>	Revision	Auftrags Nr.
	5.6.18	<b>18016</b>
	20.6.18	Datum
	12.7.18	<b>4.6.18</b>
	Massstab	<b>1:16/ 1:2 A3</b>
	Gezeichnet	<b>PS</b>