


Ausführung:
Brandschutz: EI30-C VKF Nr. 24408
Schallschutz: $R_{w,P}=32\text{dB}$
 Eiche europäisch furniert, klarlackiert seidenmatt
 Falzdichtung beige

Bänder: VLX 7729-120-18, Edelstahl matt
Schloss: Glutz 1106.6 mit RZ Ausschnitt, DM 60, Nuss 9
 1 Absenkichtung

Drücker: Glutz 5287, Edelstahl (Achtung nicht EN179!)
Rosetten: Glutz 5324C, Edelstahl
Türschliesser: ITS 96 (Nachtrag!)
Silikonfugen: Falcosil Farbton Eiche

Pfosten hinter gekoppelten Elementen: (Nachtrag!)
 EI60 VKF Nr. 25832
 Oberfläche: Fermacell Roh

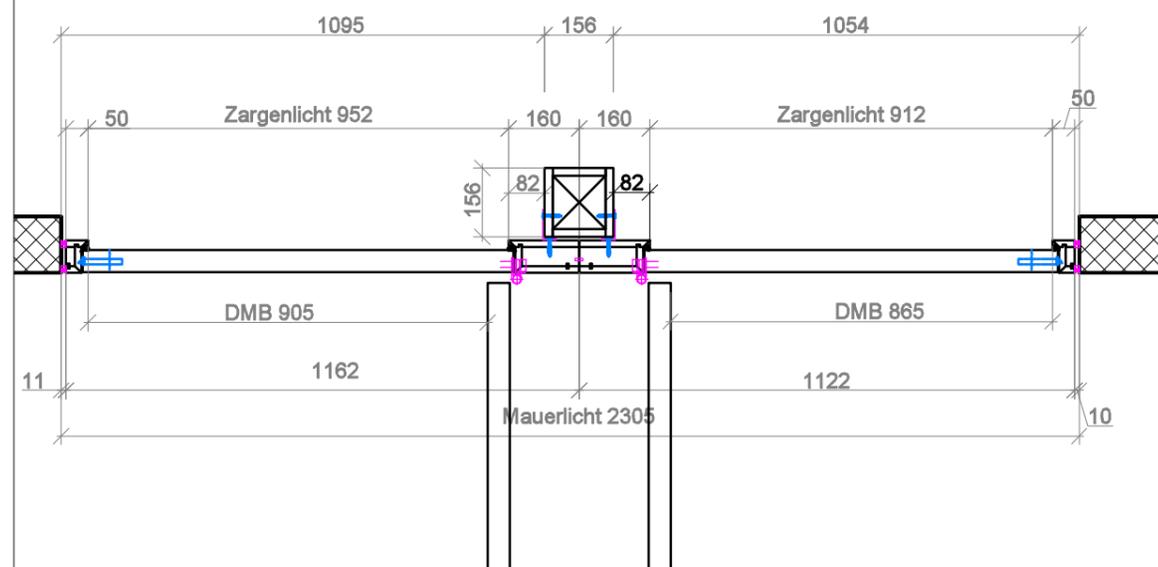

 RS Suter AG im Wängli 4a 8910 Affoltern am Albis Tel. 052 232 87 77 info@rs-suter.ch	Plan Nr.	9
	Schulanlage Engerfeld Engerfeldstr. 16-20, 4310 Rheinfelden Typ 9	Auftrags Nr. 18016 Datum 4.6.18 Massstab 1:16/ 1:2 A3 Gezeichnet PS