

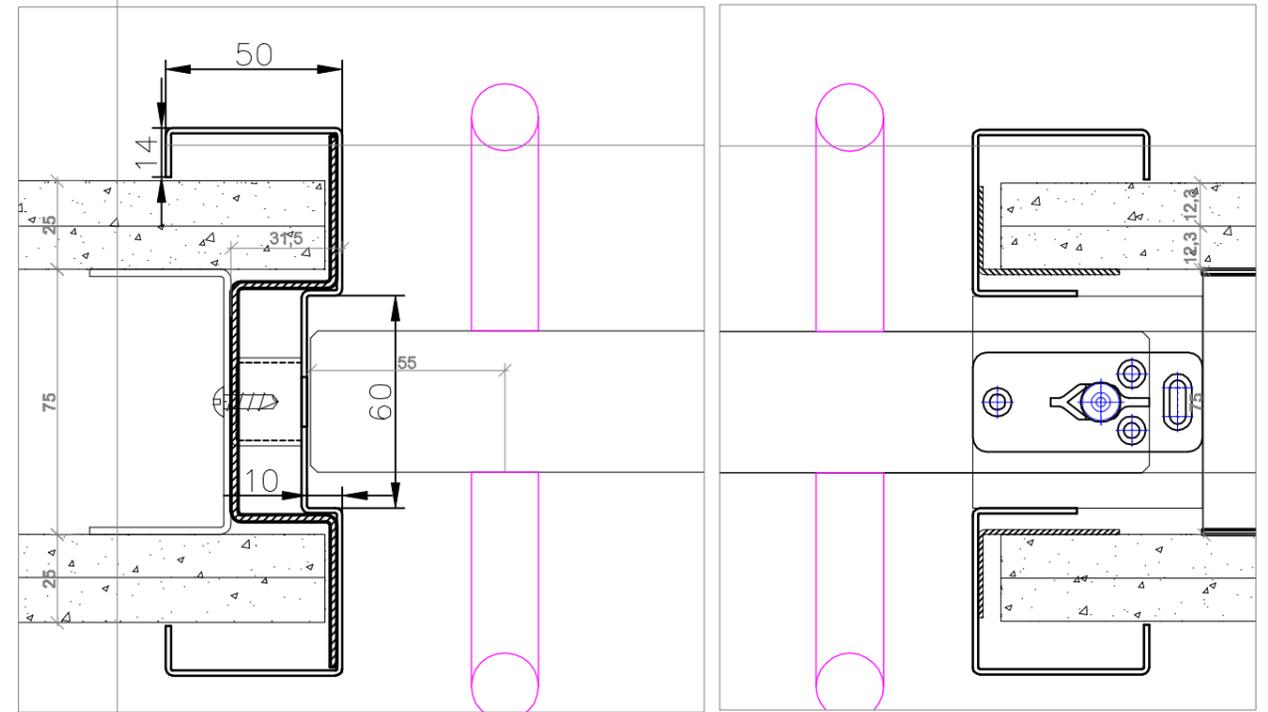
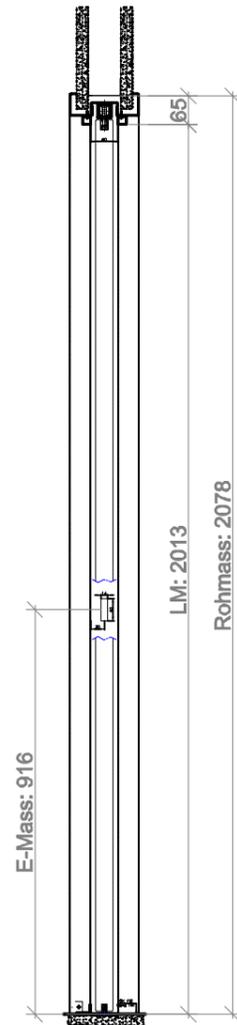


3.1

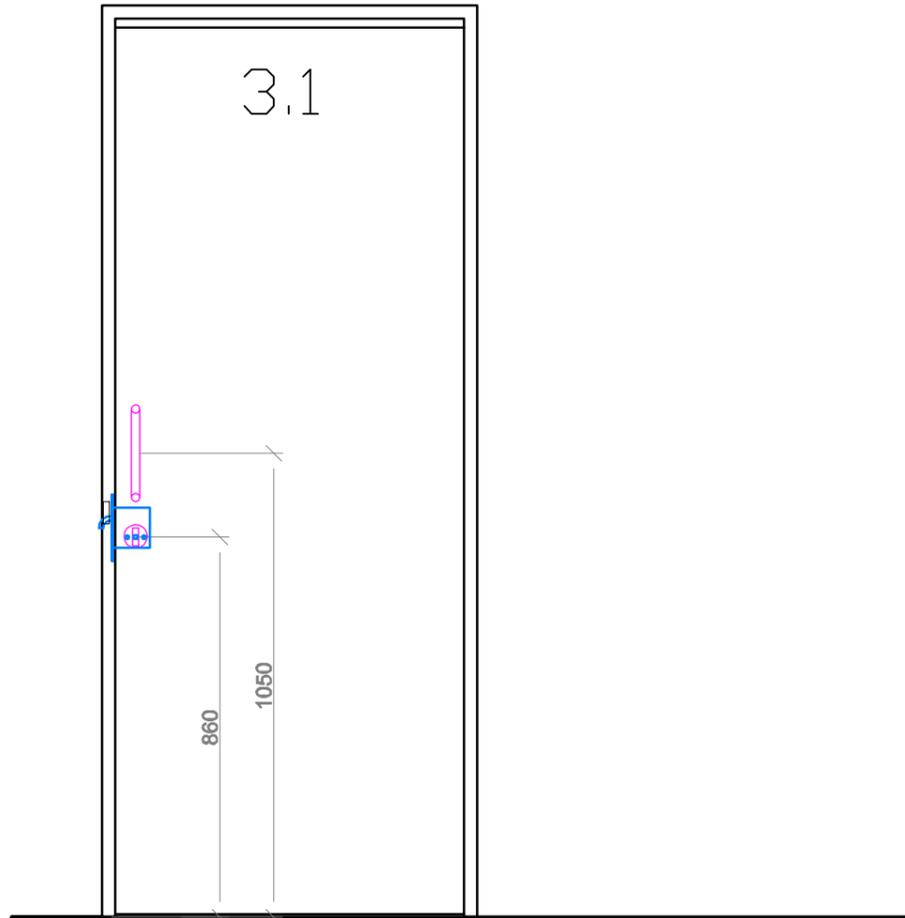

Systemplan!
Details laut Türliste!
Türliste ist vorrangig!
Leibungen müssen in allen Richtungen im Blei sein, damit es funktioniert!

Eku Porta 100
Schloss: OPO 62.261.54
Stossgriffe Innen und Aussen Glutz 5750/5751

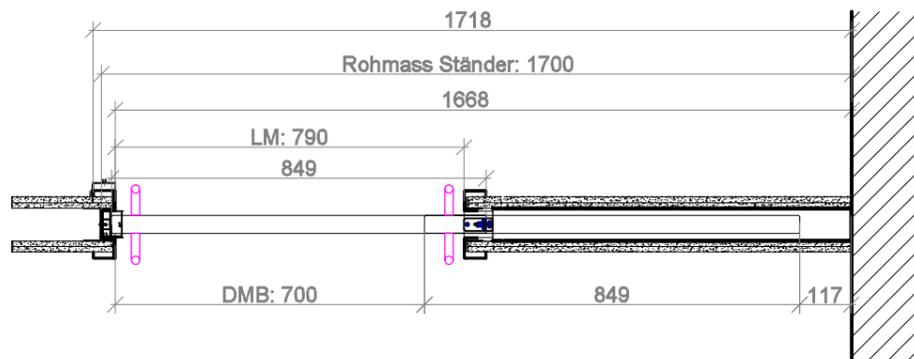

RS Suter AG
 im Wängli 4a
 8910 Affoltern am Albis
 Tel. 052 232 87 77
 info@rs-suter.ch

Suchtbehandlung Frankental

Emil-Klötistr. 14-18, 8037 Zürich

Typ 3.1

Plan Nr.

3.1

Revision
 31.7.18
 31.1.19

Auftrags Nr.

18002

Datum

19.7.18

Massstab

1:16 / 1:2 A3

Gezeichnet

PS