


Steigzone 1B

Steigzone 1A

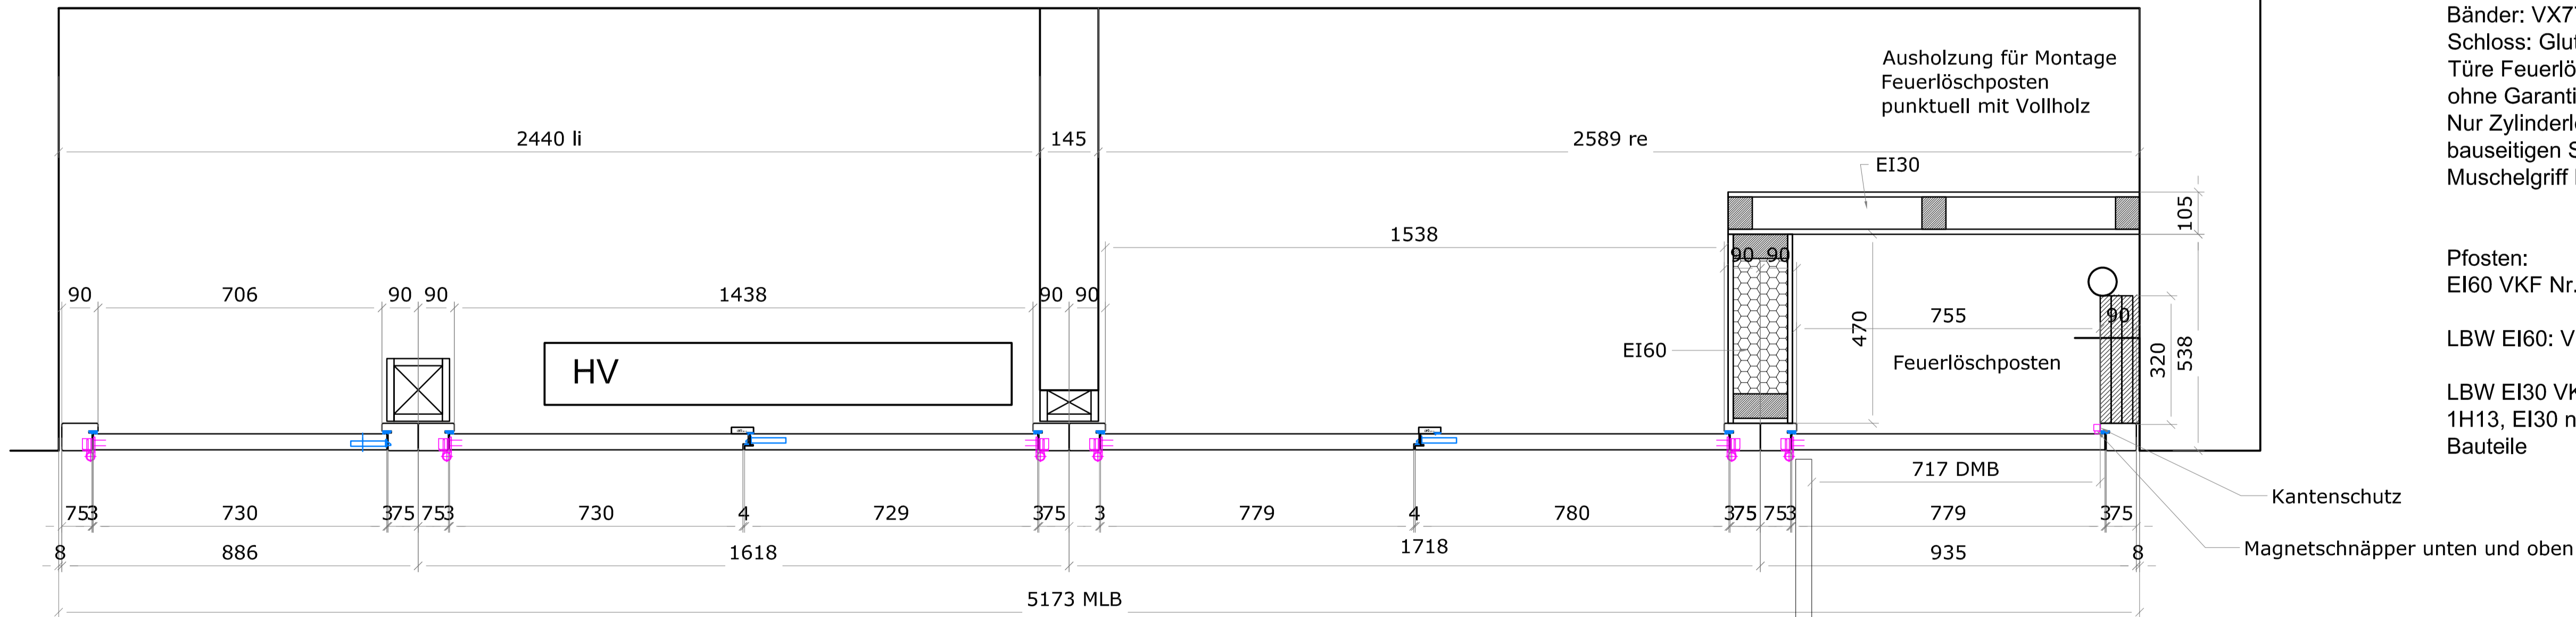

Anzahl:
Steigzone 1: 7Stk (1.UG bis 5.OG) Masse unterschiedlich

Türen EI30
VKF Nr. 17211 (1-flügelig)
VKF Nr. 23738 (2-flügelig)
Türe Feuerlöschposten ohne Brandschutzanforderung!

zum bauseits streichen
Bänder: VX7729/160 18-3 CNS
Schloss: Glutz 1106, DM 60, PZ
Türe Feuerlöschposten ohne Schloss! nur mit Magnetschnäpper, ohne Garantie!
Nur Zylinderlochbohrung für bauseitigen Salto Zylinder oder bauseitigen 4-Kant Zylinder
Muschelgriff bei Tür Feuerlöschposten: Häfele Nr. 151.11.603

Pfosten:
EI60 VKF Nr. 25832



LBW EI60: VKF Nr. 17215

LBW EI30 VKF Nr. Fermacell Konstruktion
1H13, EI30 nach Lignum Werkstoffoptimierte Bauteile

Gut zur Ausführung:


Unterschrift:.....
Ort:
Datum:

 RS Suter AG im Wädli 4a 8910 Affoltern am Albis Tel.: 052 232 87 77 info@schnelreiter-suter.ch	Plan Nr.	1
	Auftrags Nr.	17052
KSB-Partnerhaus im Ergel 1, Baden Steigzone 1	Revision	28.8.17 22.9.17 4.10.17
	Datum	17.8.17
	Massstab	1:10
	Gezeichnet	sut

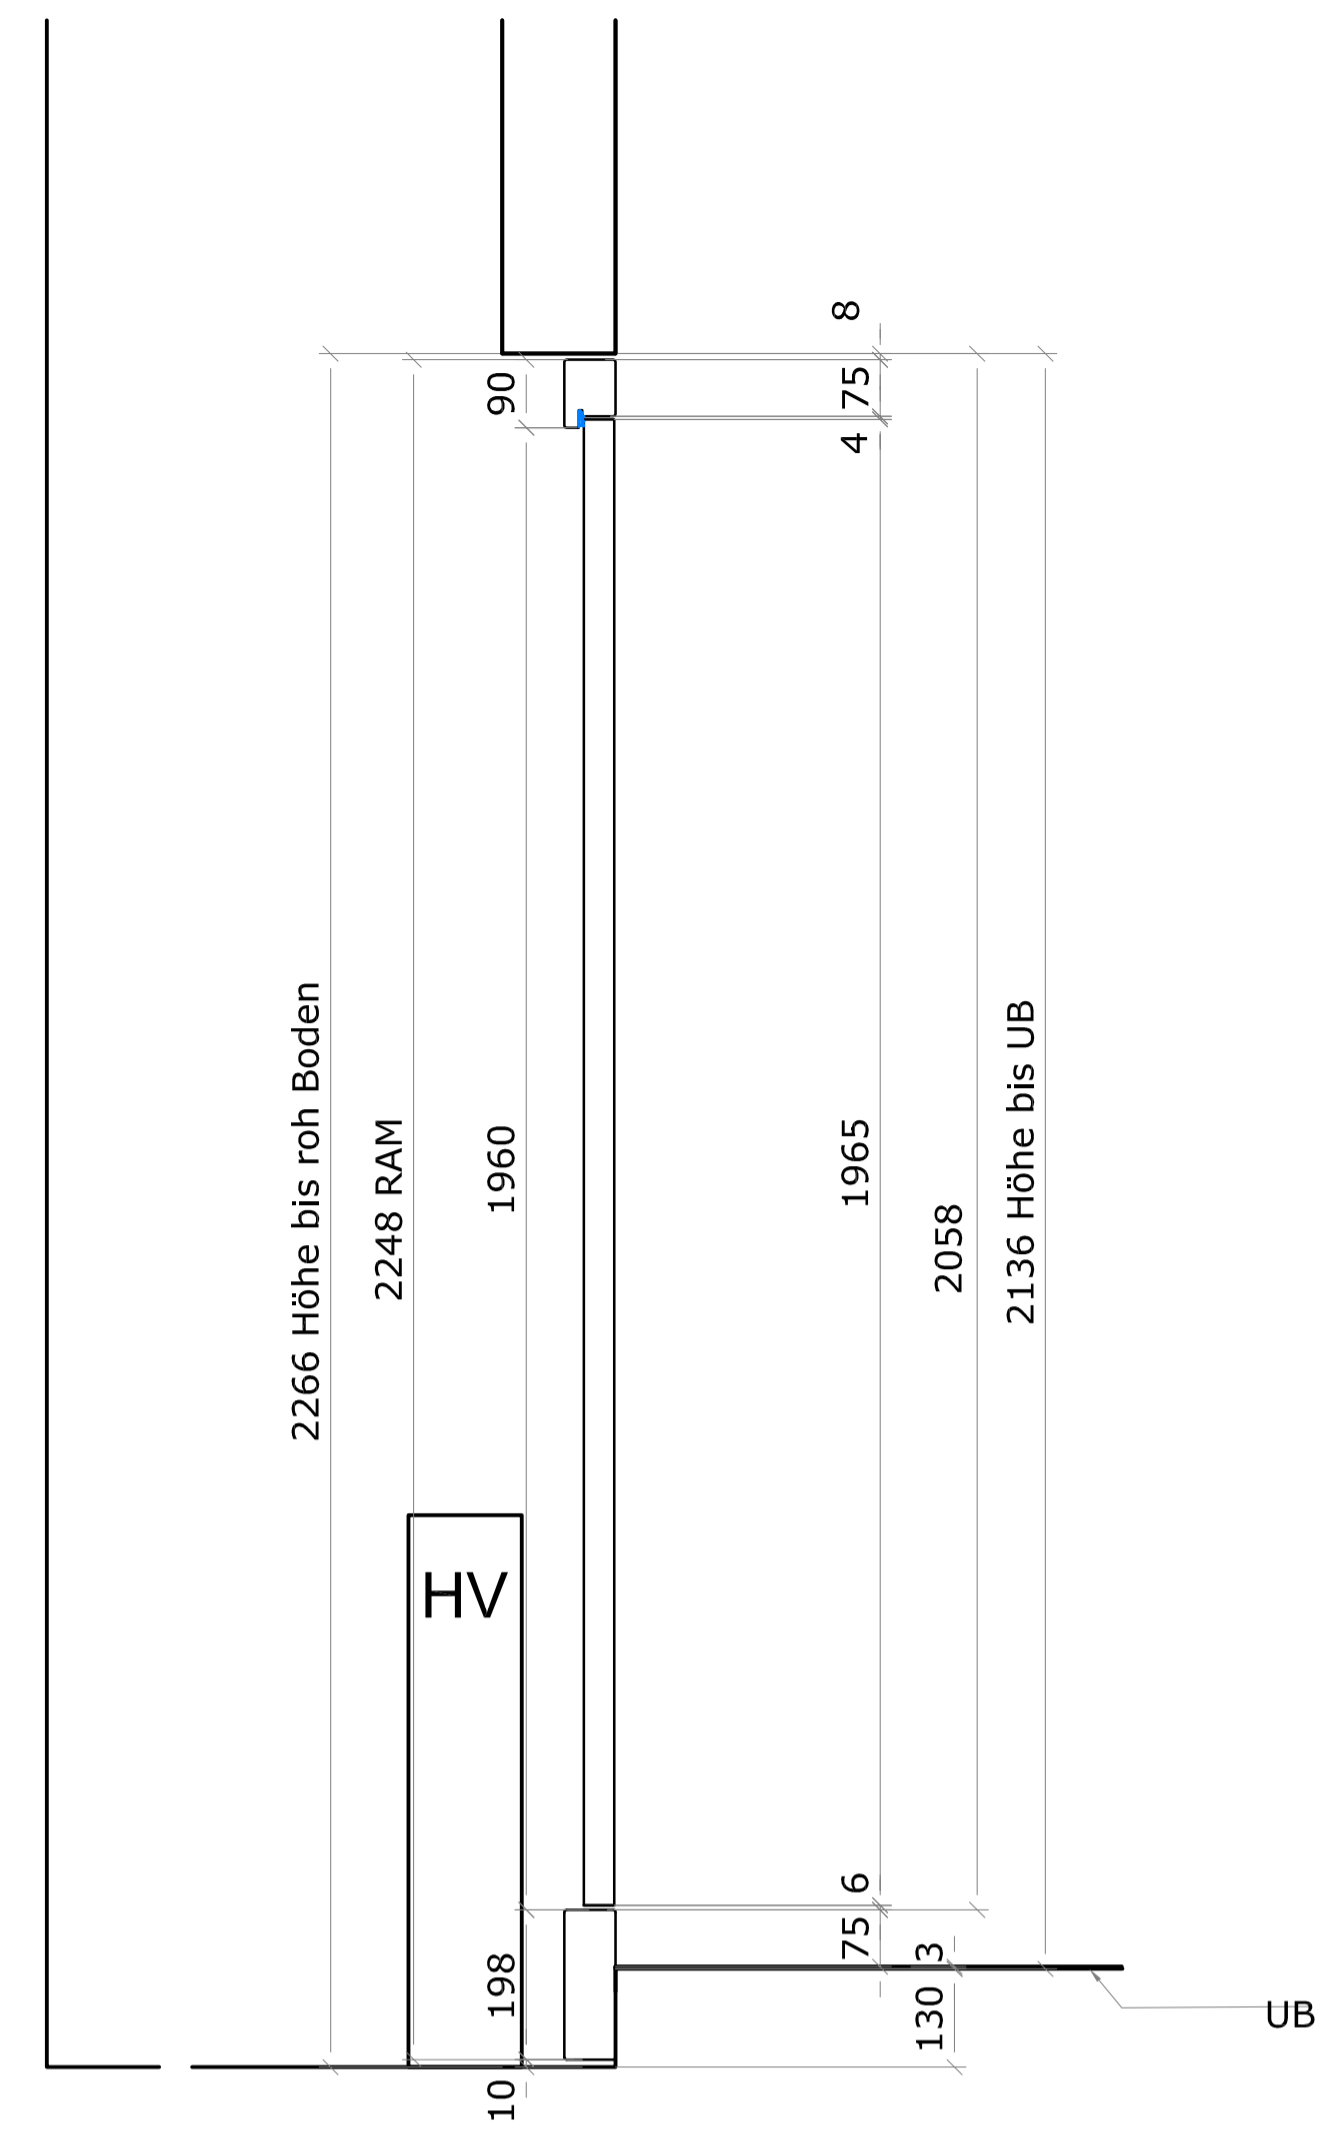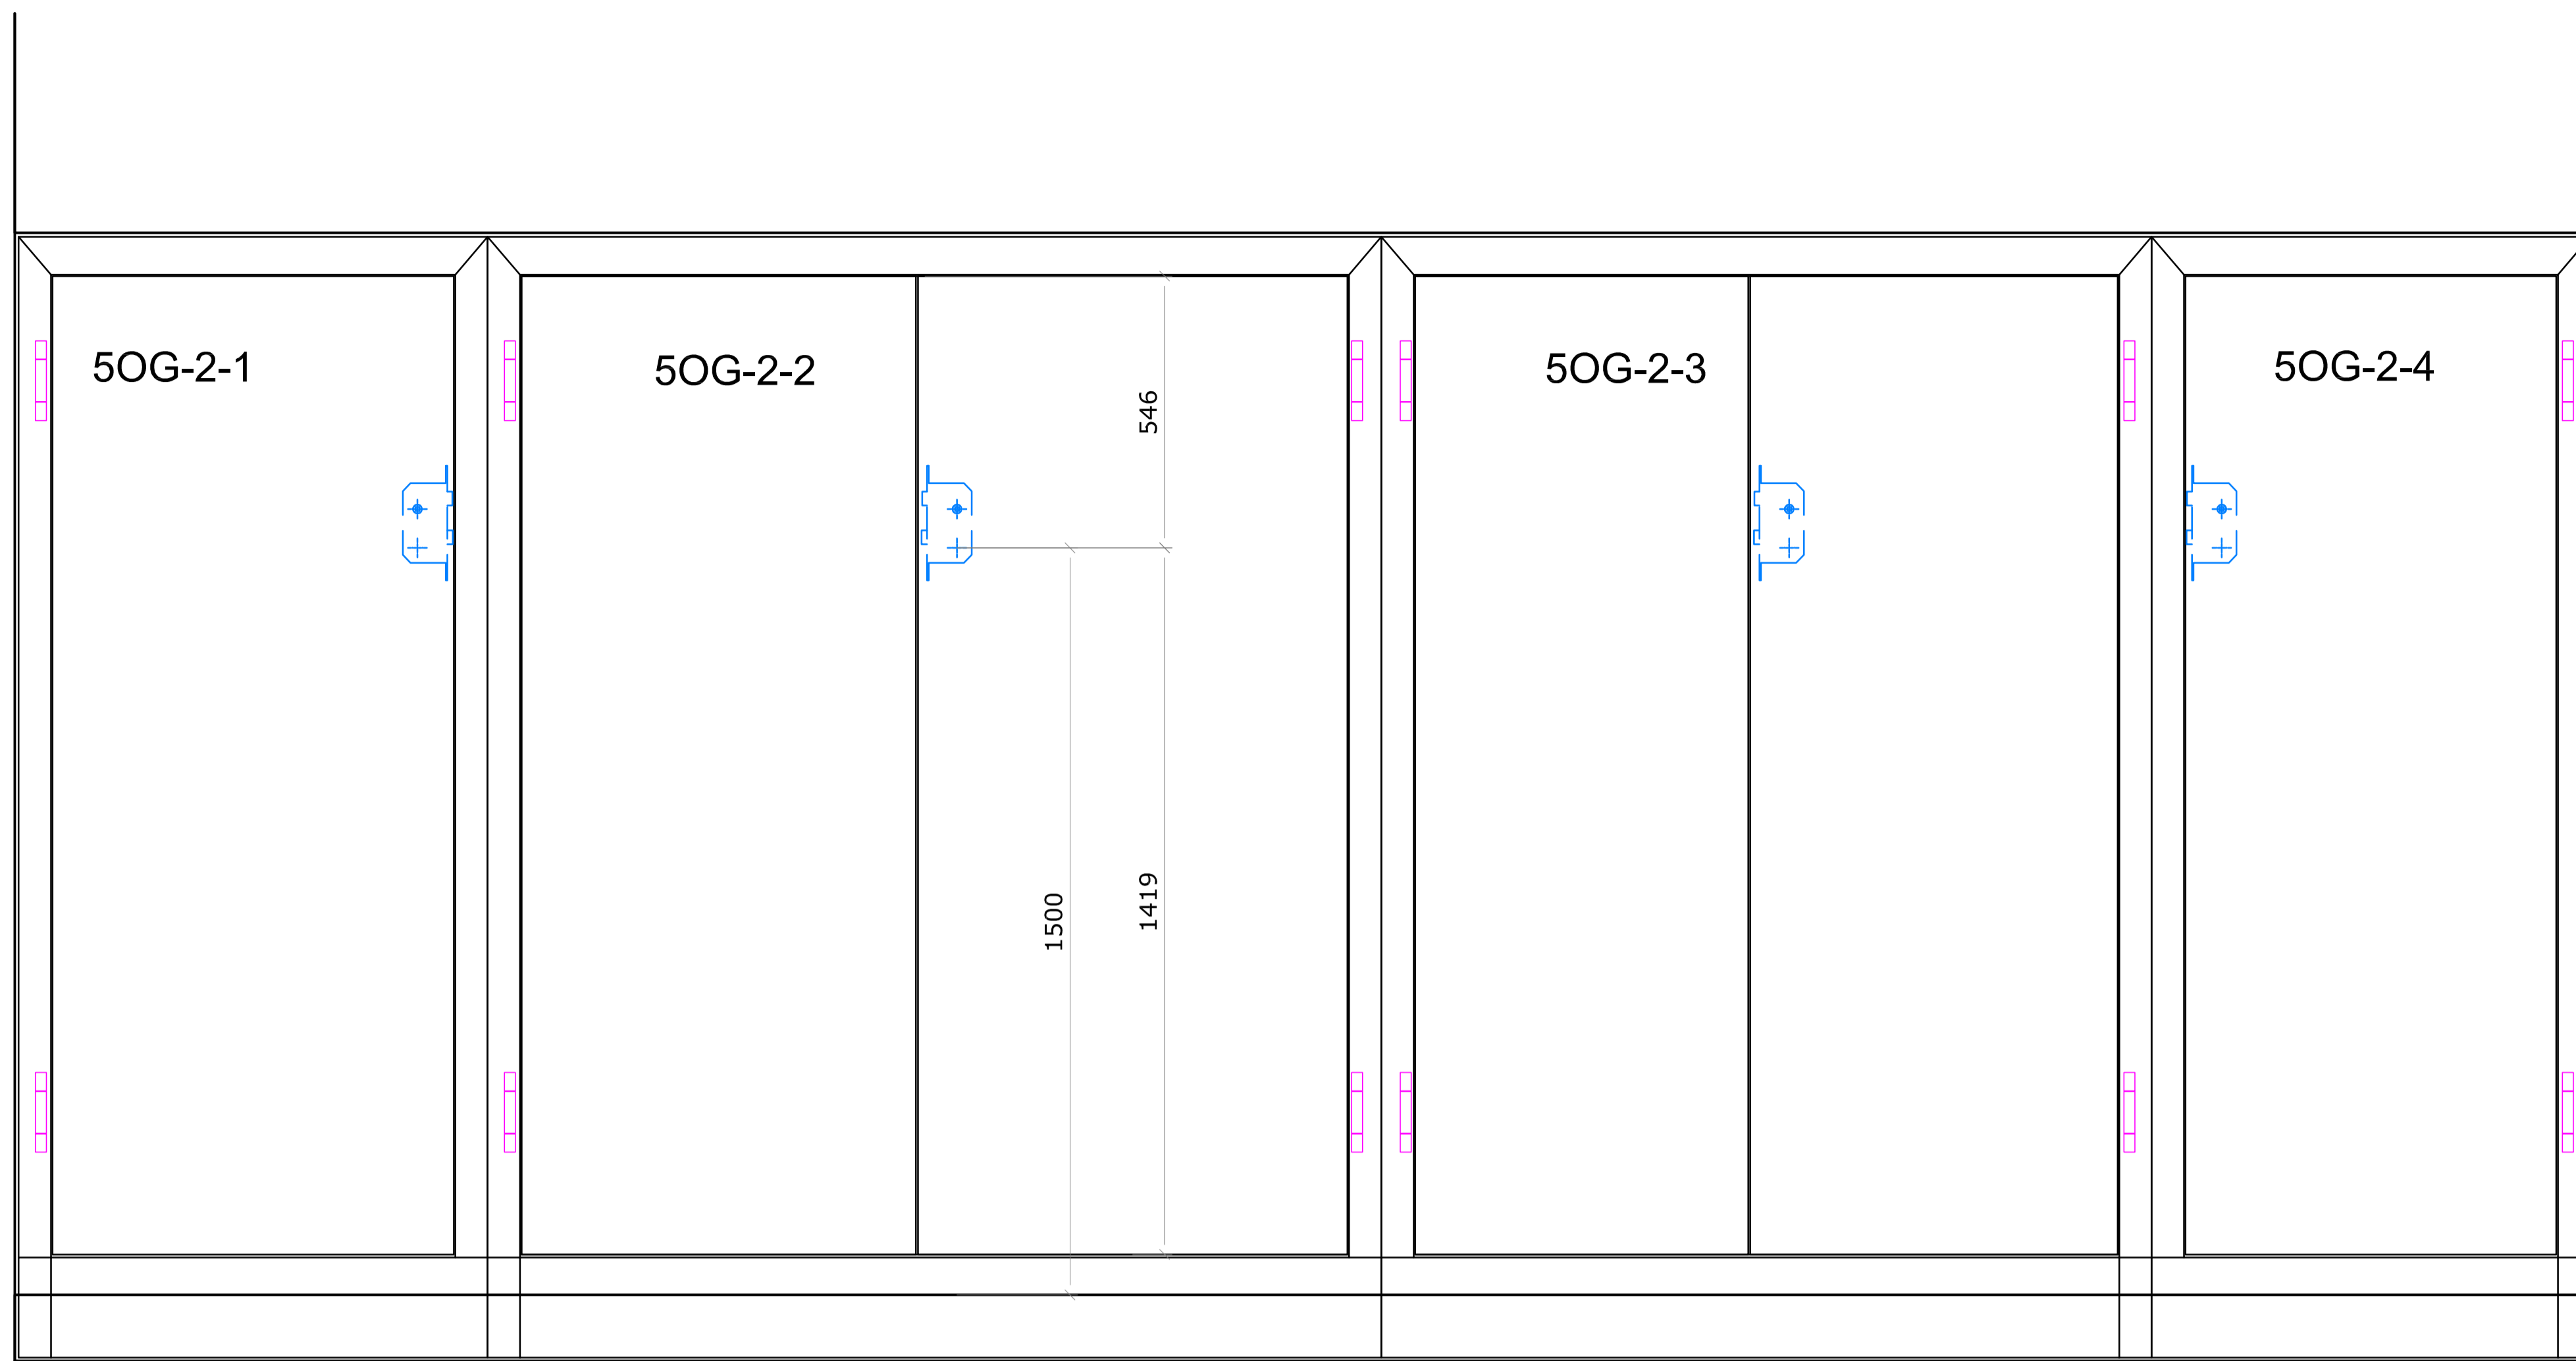

Steigzone 2A

Steigzone 2B

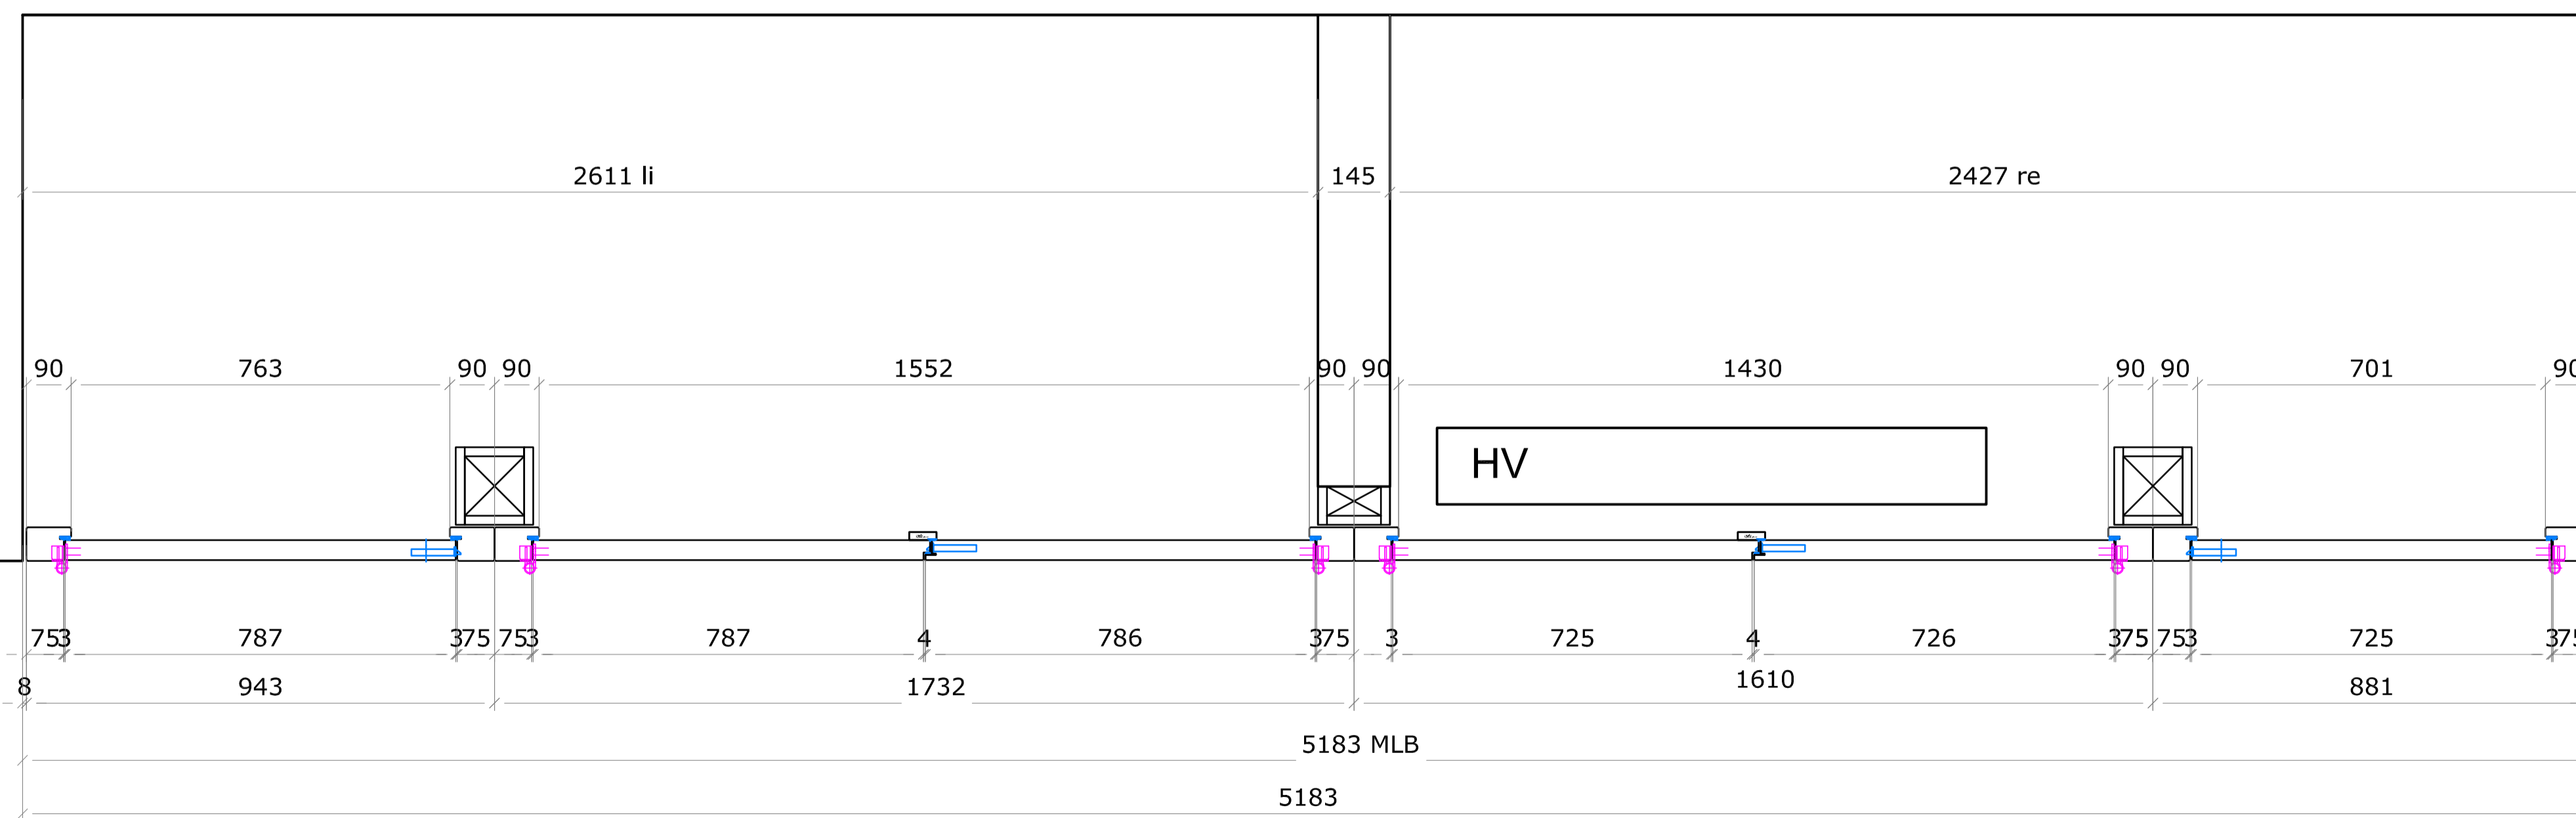

Anzahl:
Steigzone 2: 5Stk (1.OG bis 5.OG)
Masse unterschiedlich

Türen EI30
VKF Nr. 17211 (1-flügelig)
VKF Nr. 23738 (2-flügelig)

zum bauseits streichen
Bänder: VX7729/160 18-3 CNS
Schloss: Glutz 1106, DM 60, PZ
Nur Zylinderlochbohrung für
bauseitigen Salto Zylinder oder bauseitigen 4-Kant Zylinder



Pfosten:
EI60 VKF Nr. 25832

LBW EI60: VKF Nr. 17215


Gut zur Ausführung:

Unterschrift:.....
Ort:
Datum:

 RS Suter AG im Wädli 4a 8910 Affoltern am Albis Tel. 052 232 87 77 info@schnelreiter-suter.ch	Plan Nr.	2
	Auftrags Nr.	17052
KSB-Partnerhaus im Ergel 1, Baden Steigzone 2	Revision	28.8.17
	Datum	22.9.17
	Massstab	1:10
	Gezeichnet	sut

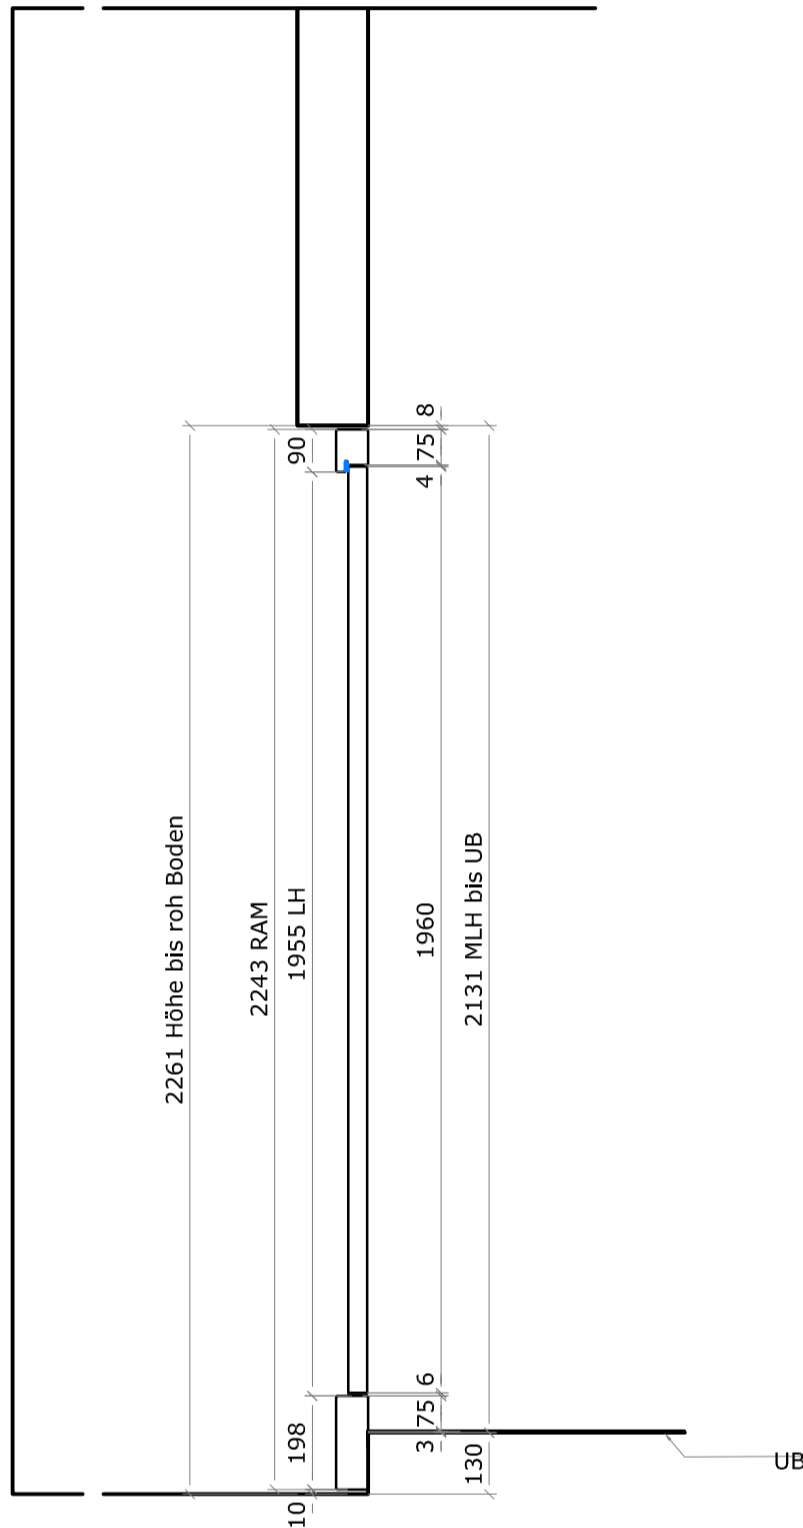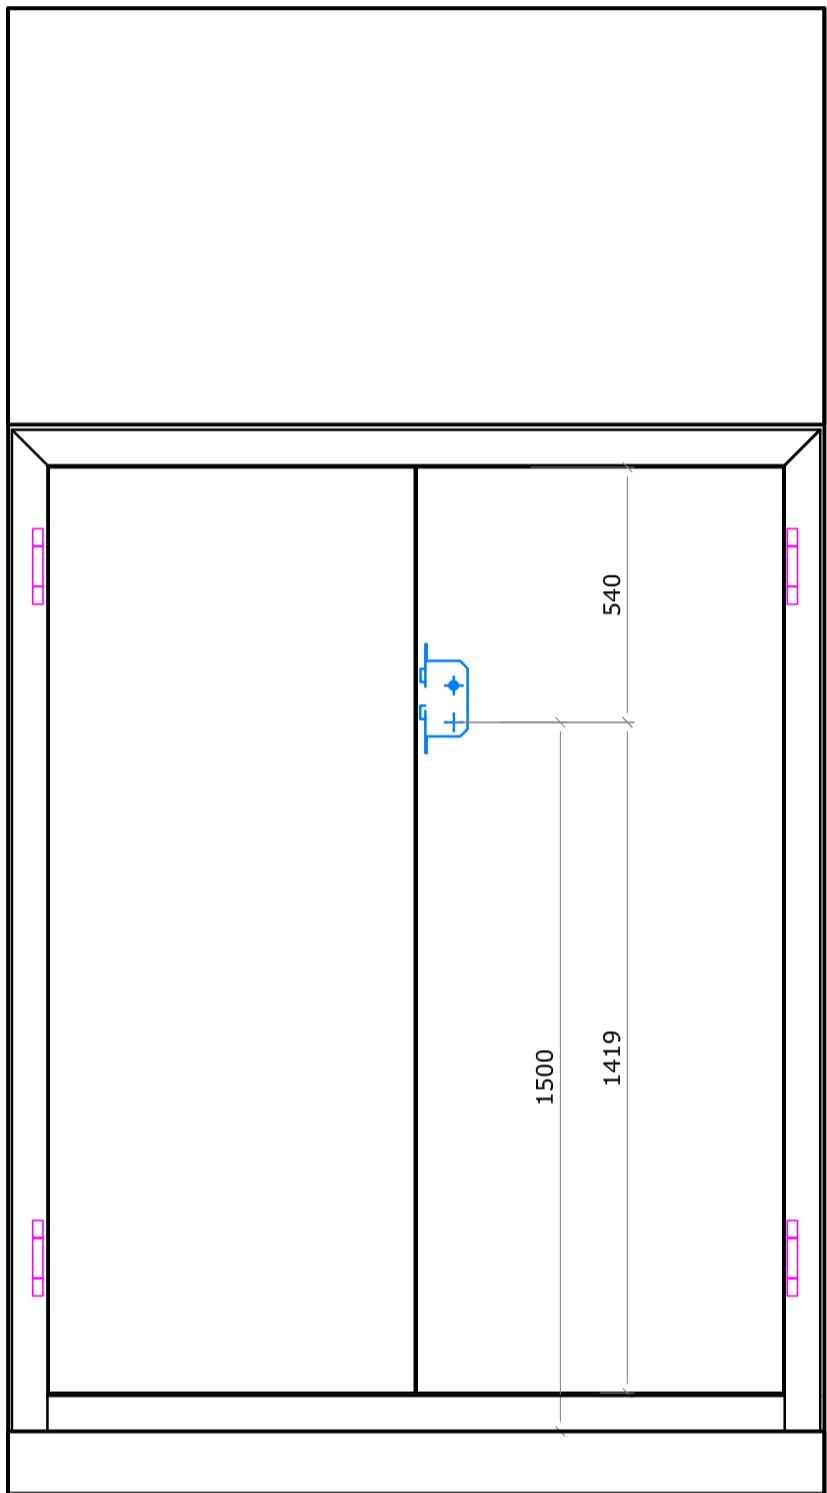

Steigzone 5A/6A
Masse = Tür-Nr. 5.OG-5

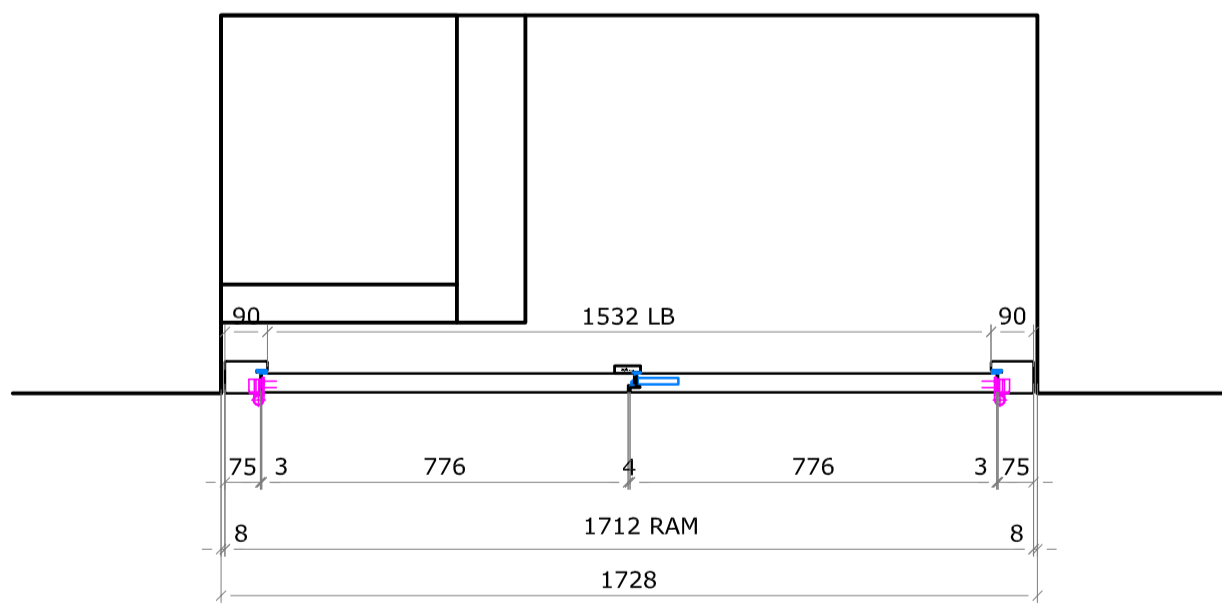


Anzahl:
5A: 7Stk (1.UG bis 5.OG)
6A: 5Stk (1.OG bis 5.OG)







Dies ist ein Systemplan, die Masse variieren.

Türen EI30
VKF Nr. 23738 (2-flügelig)
Oberfläche Türen: zum bauseits streichen
Bänder: VX7729/160 matt vernickelt
Schloss: Glutz 1106
Nur Zylinderlochbohrung für bauseitigen Salto Zylinder , Halbzylinder!
oder 4-Kant Profilzylinder
Schlüsselrosette aussen: Glutz 5387

Gut zur Ausführung:

Unterschrift:.....
Ort:
Datum:

 RS Suter AG im Wängli 4a 8910 Affoltern am Albis Tel. 052 232 87 77 info@schreinerel-suter.ch	Plan Nr.	5+6
	KSB-Partnerhaus im Ergel 1, Baden Steigzone 5+6	Revision 28.8.17 4.10.17

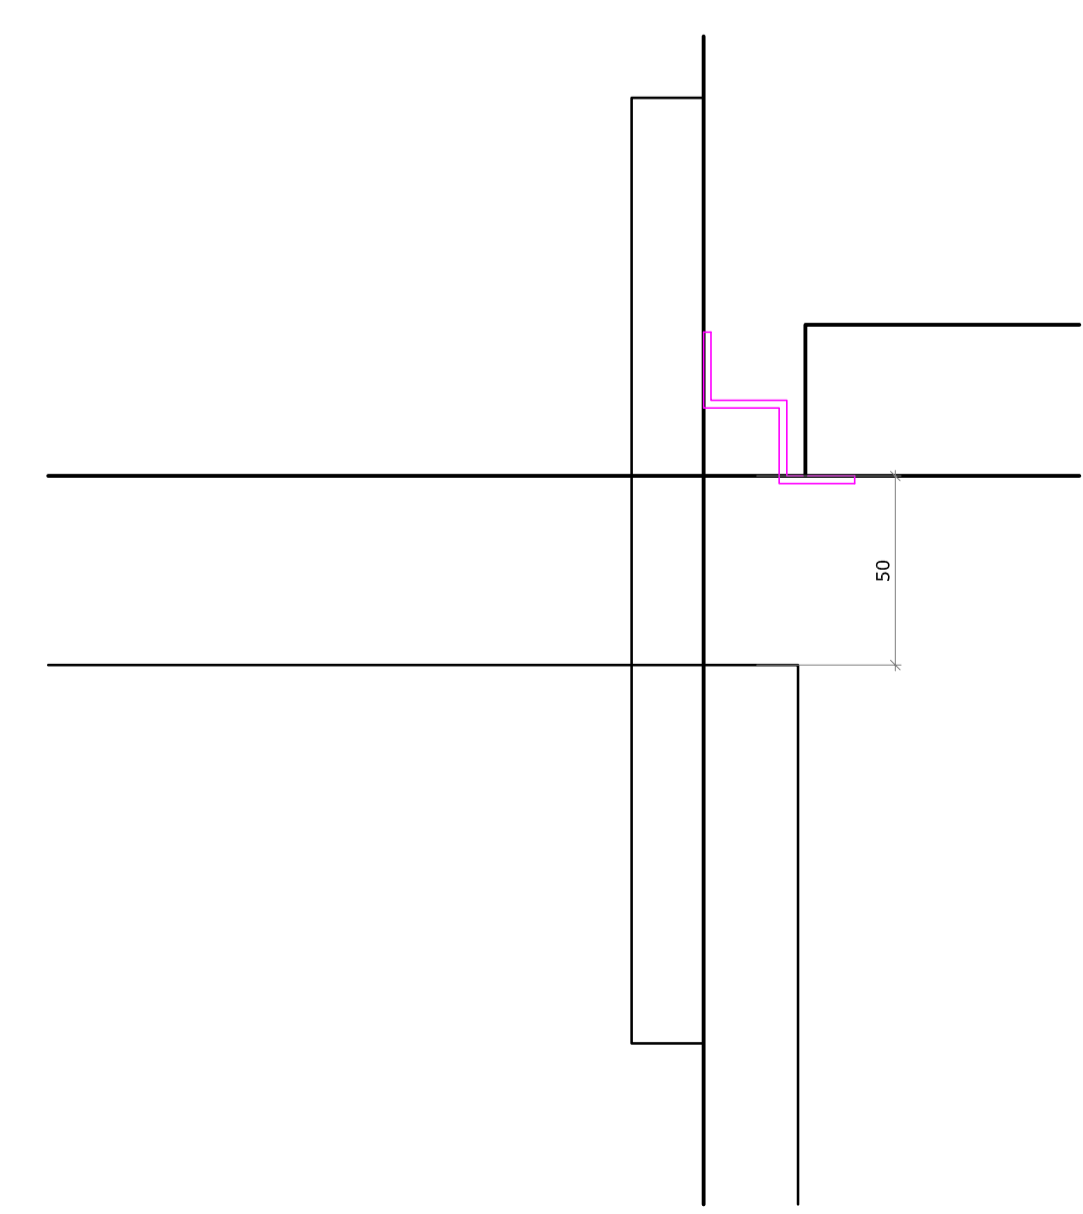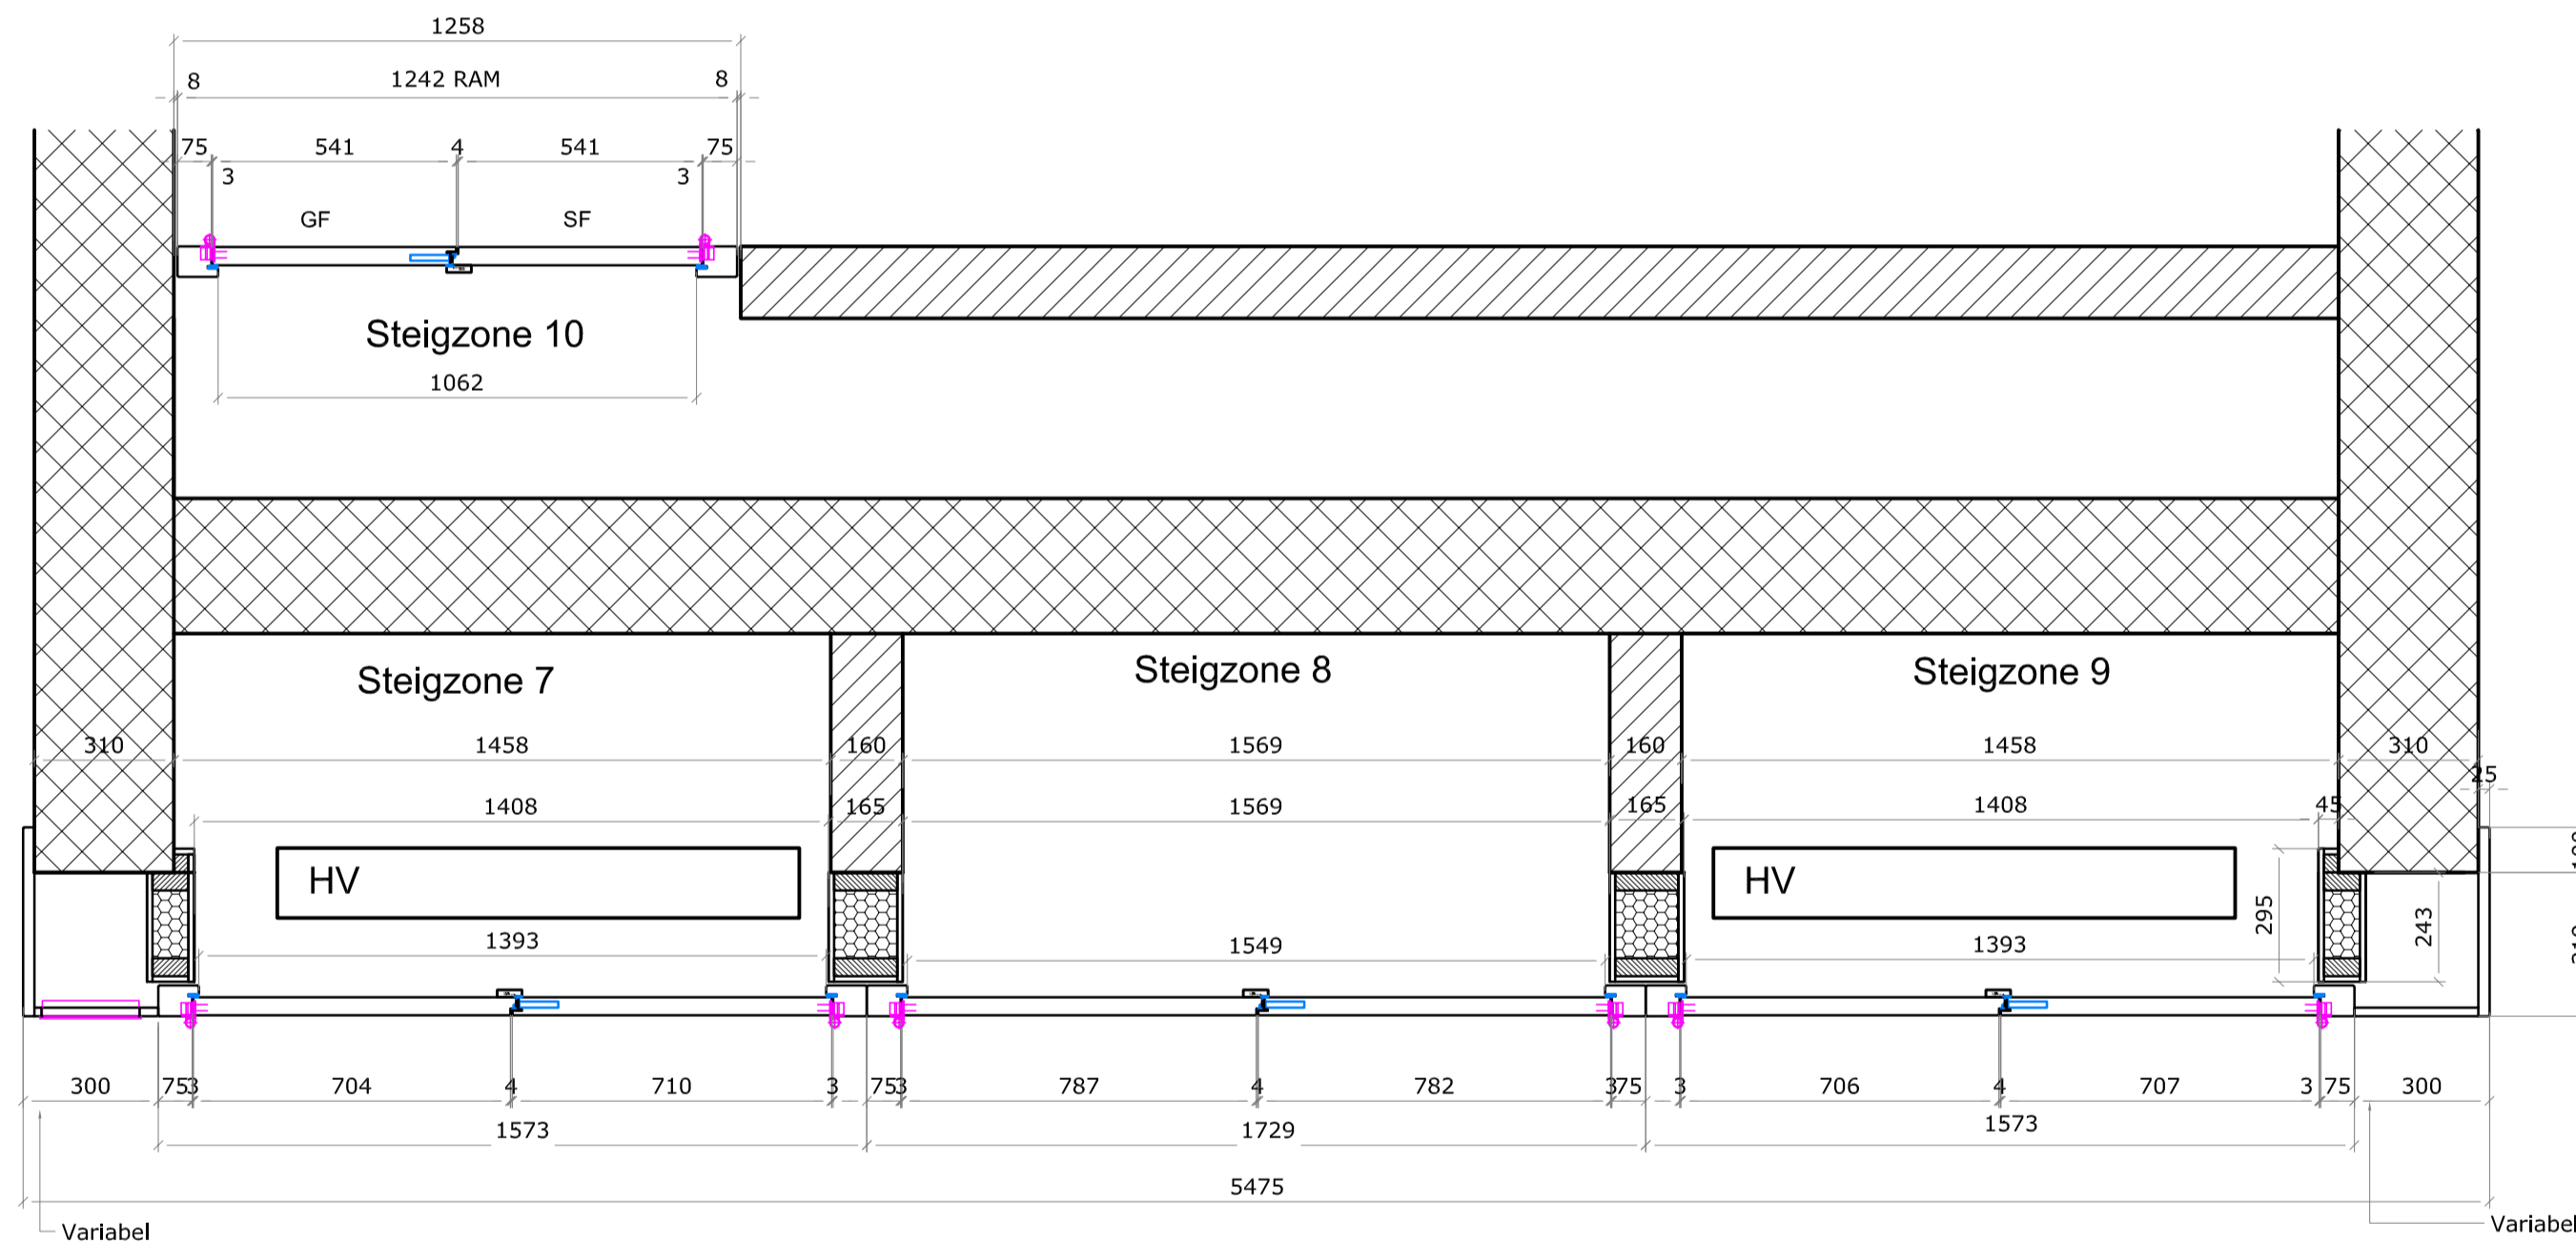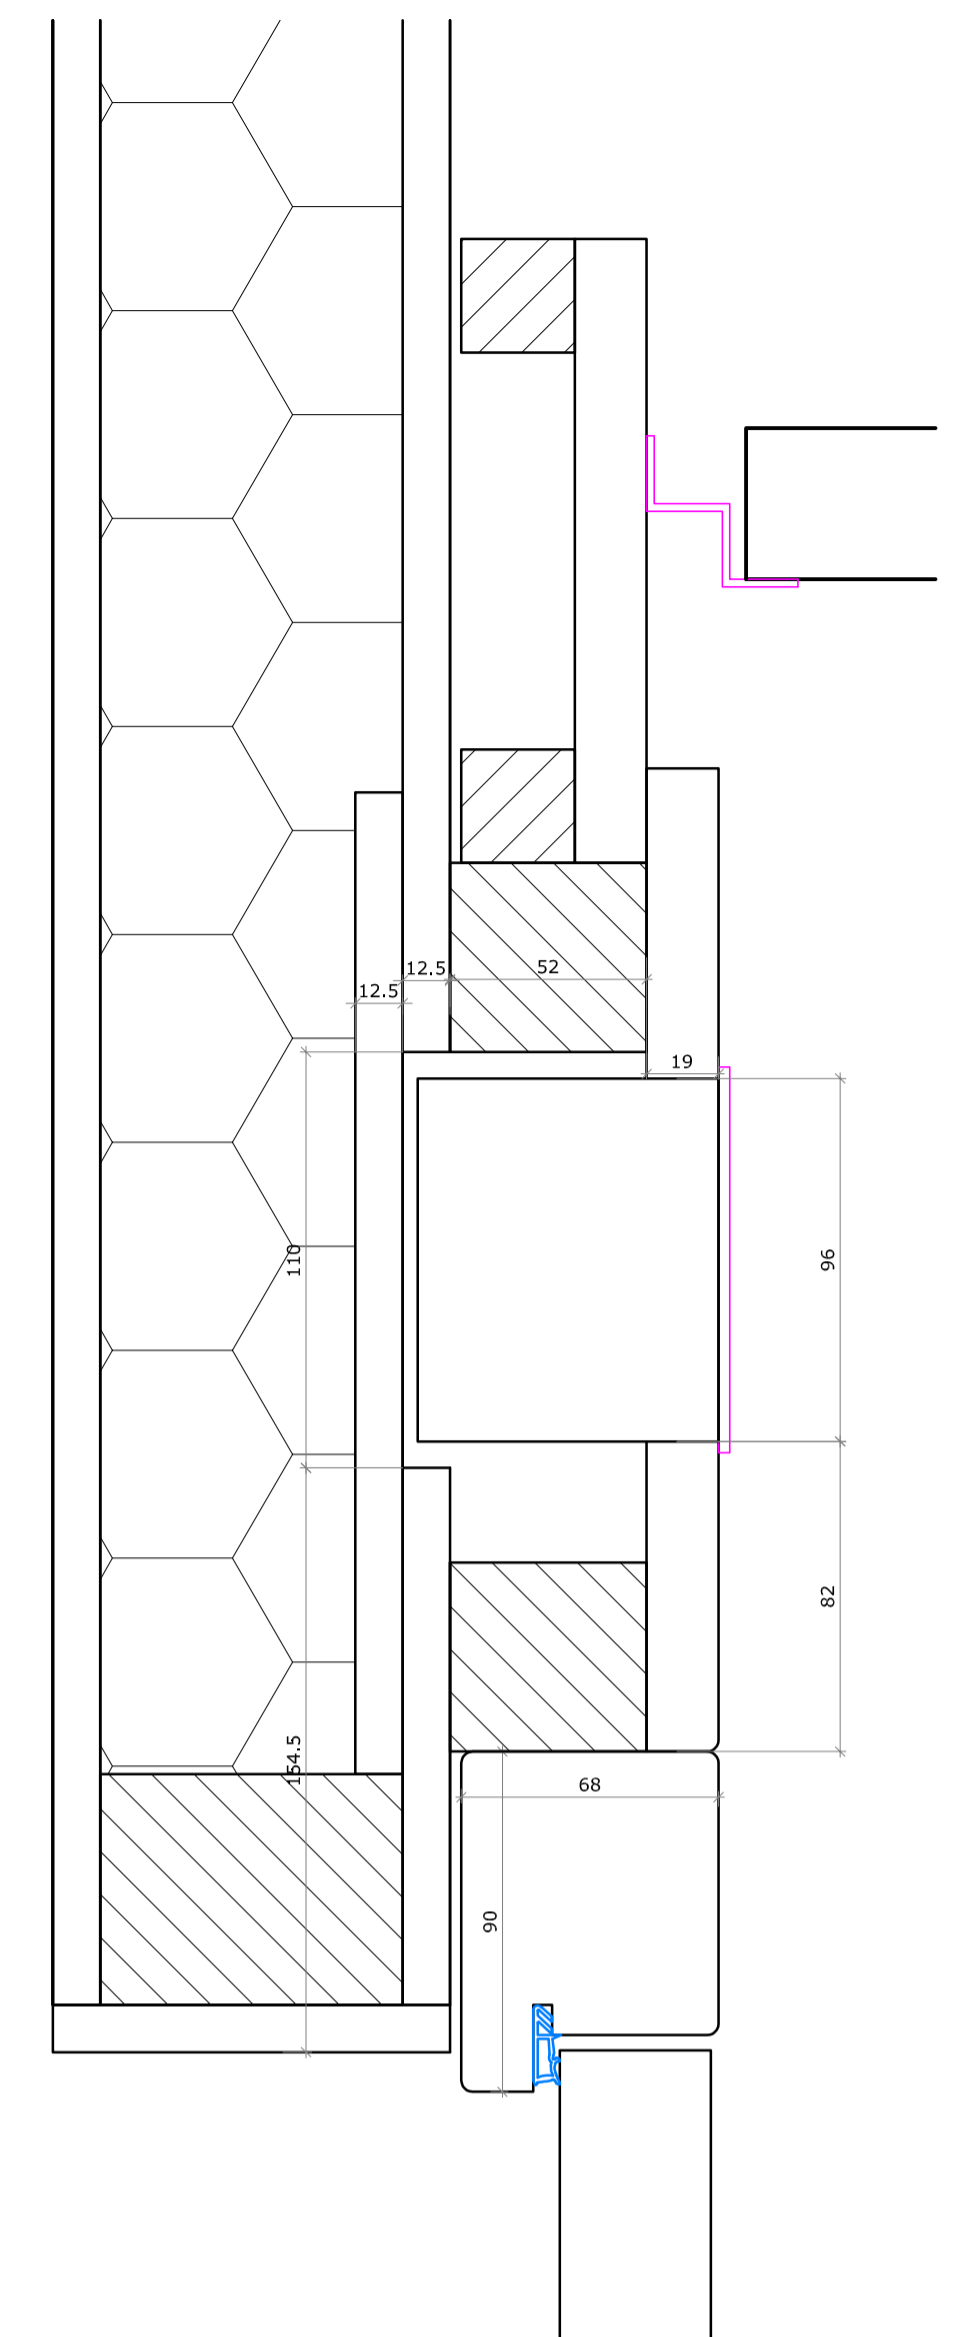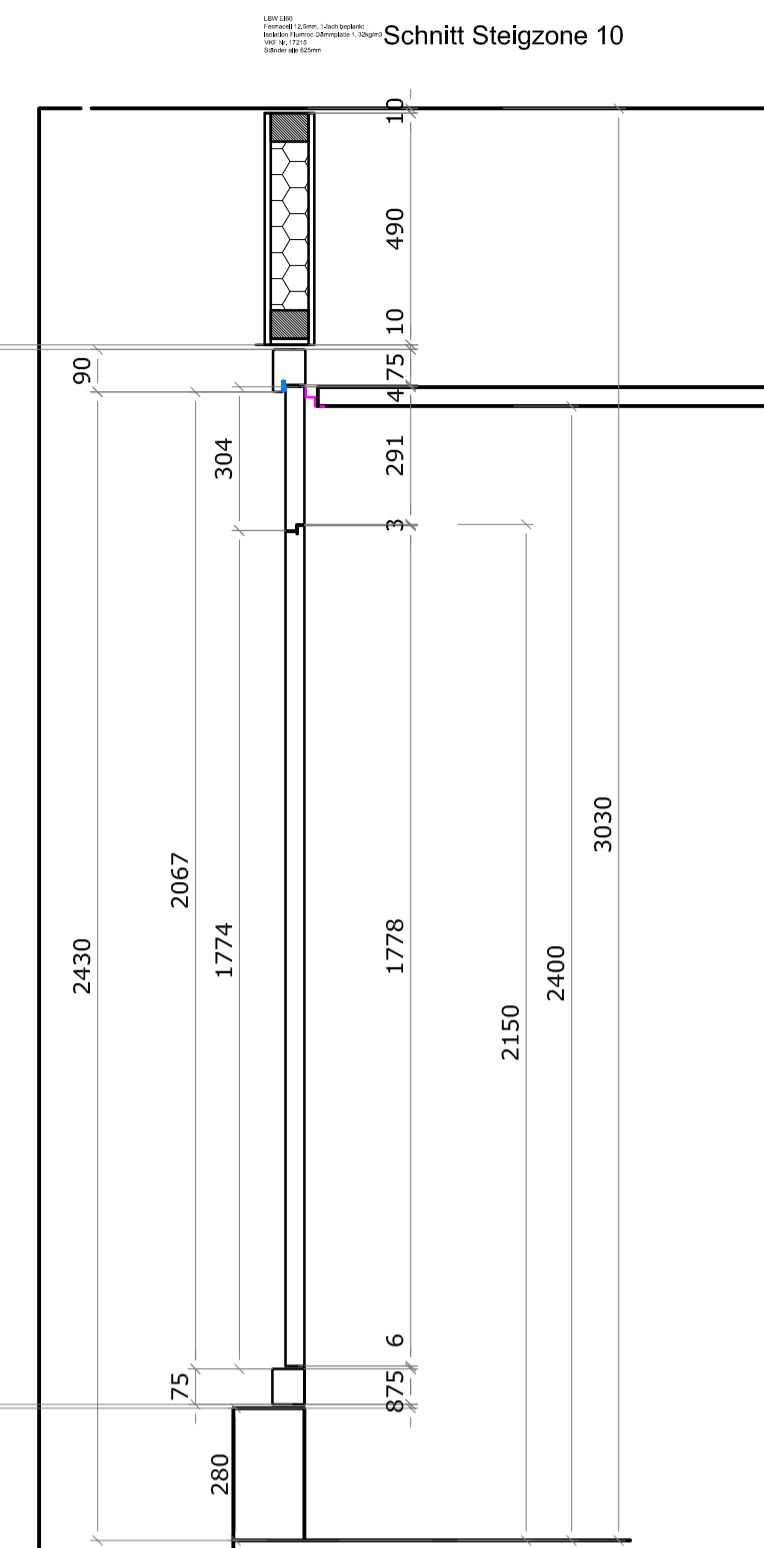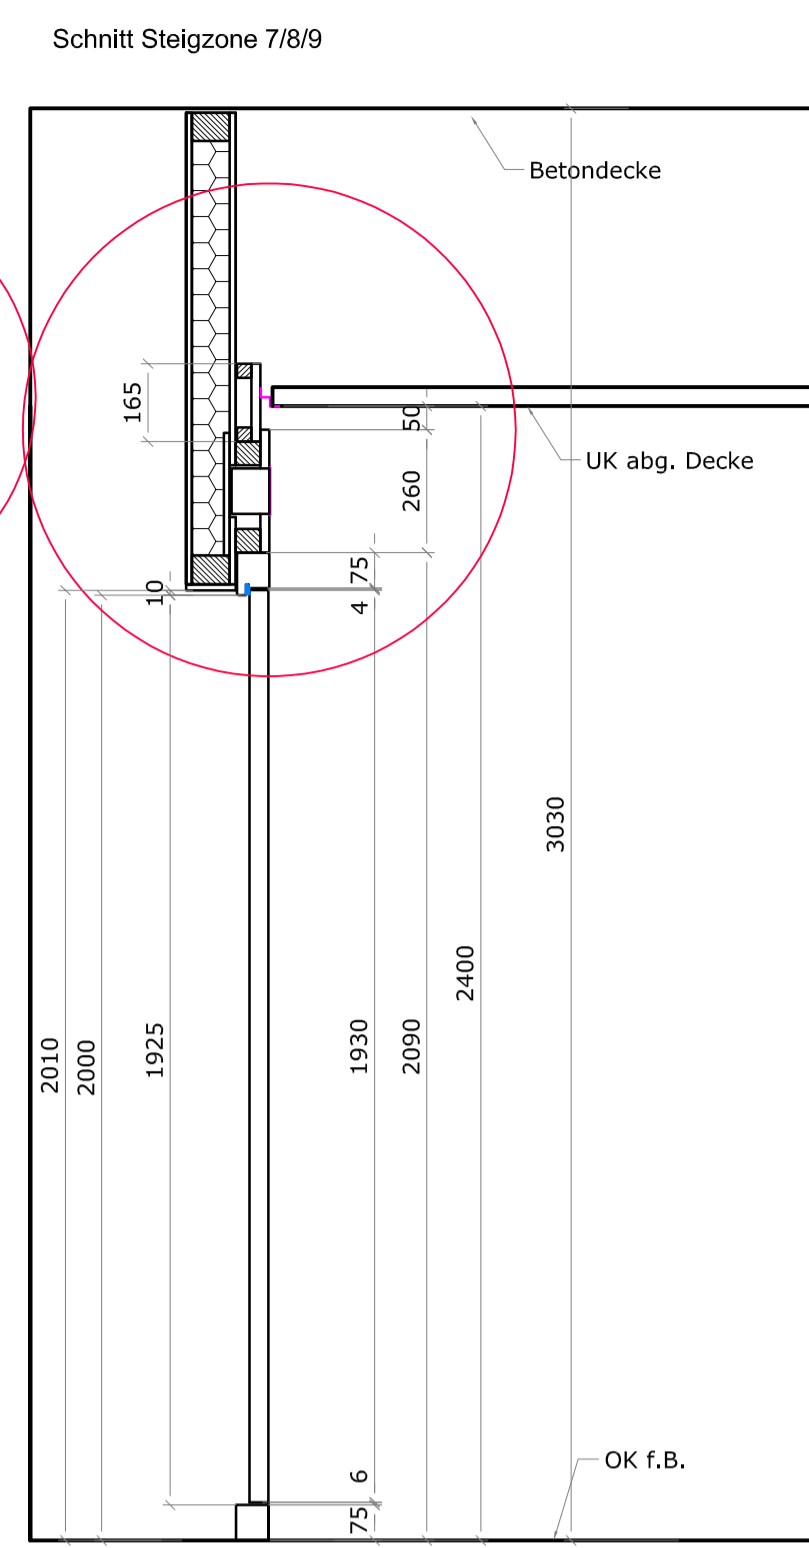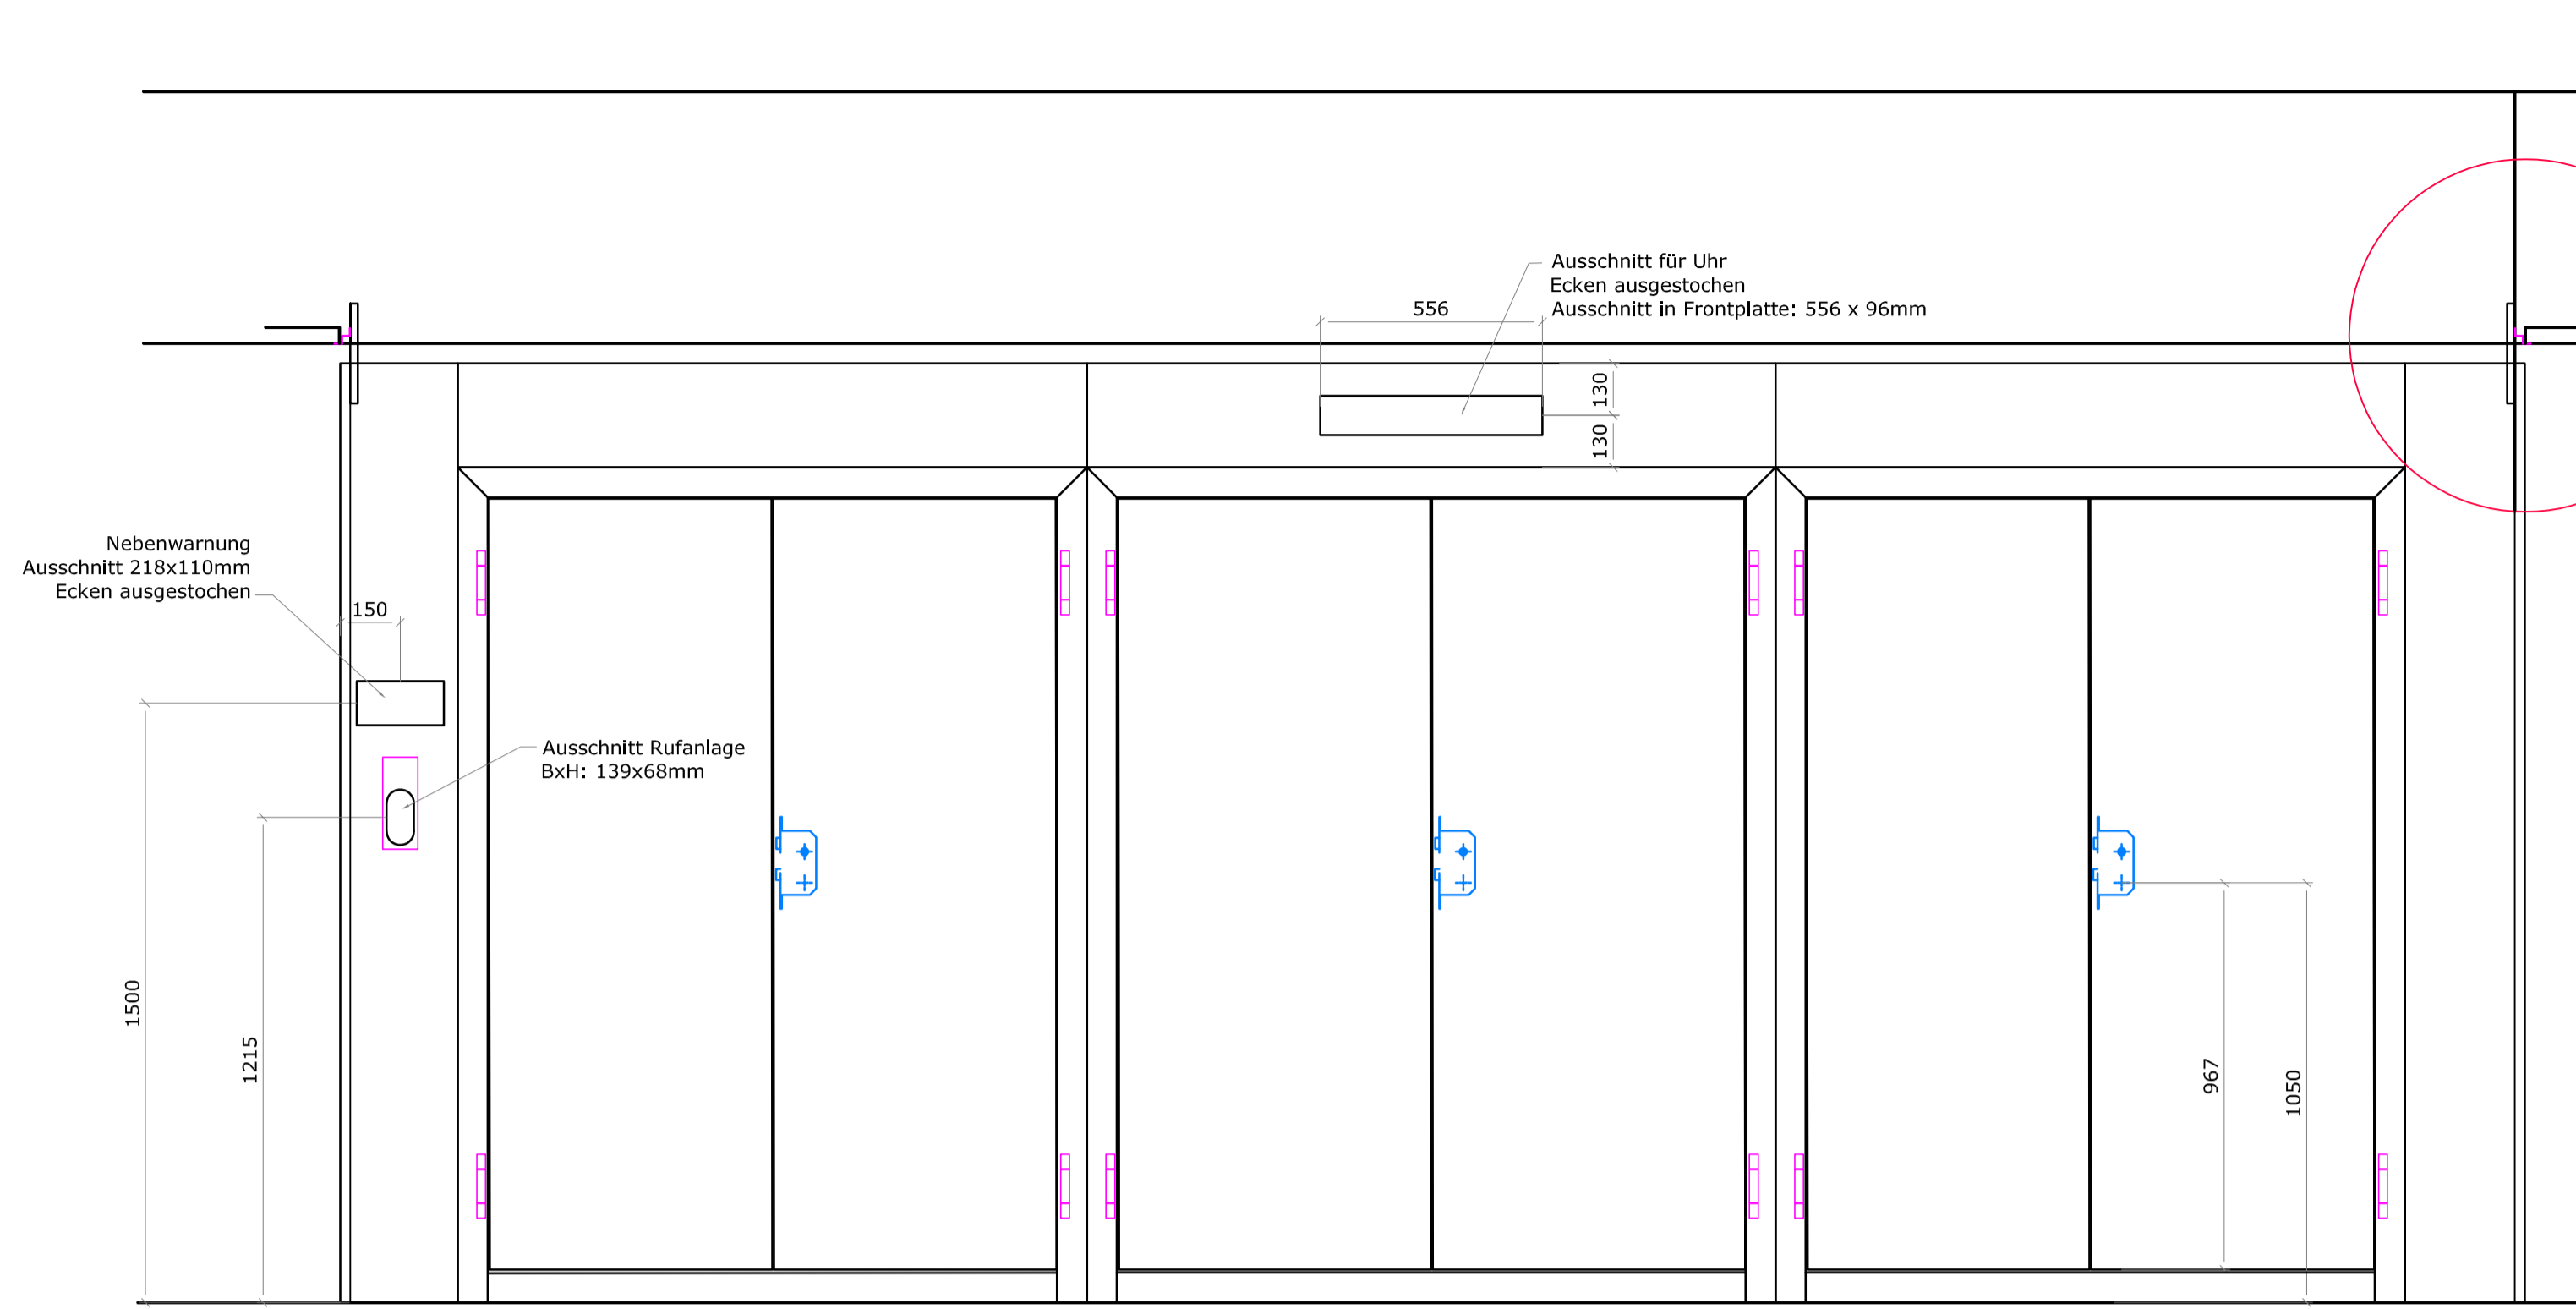

Anzahl: 5Stk (EG bis 4.OG)
Masse verschieden

Türen EI30
VKF Nr. 23738 (2-flügelig)
zum bauseits streichen

Bänder: VX7729/160 18-3 CNS
Schloss: Glutz 1106, DM 60, PZ
Nur Zylinderlochbohrung für bauseitigen Salto Zylinder oder
4-Kant-Profilzylinder






Pfosten:
EI60 VKF Nr. 25832

LBW EI60 VKF Nr. 17215

Gut zur Ausführung:
Unterschrift:
Ort:
Datum:

 RS Suter AG im Waldgässli 4a 8910 Affoltern am Albis Tel.: 052 232 87 77 info@schneiderei-suter.ch	Plan Nr.	7-10
	Auftrags Nr.	17052
KSB-Partnerhaus im Ergel 1, Baden Steigzone 7-10	Revision	22.9.17 4.10.17 7.10.17
	Datum	12.9.17
	Massstab	1:16
	Gezeichnet	sut

5.OG

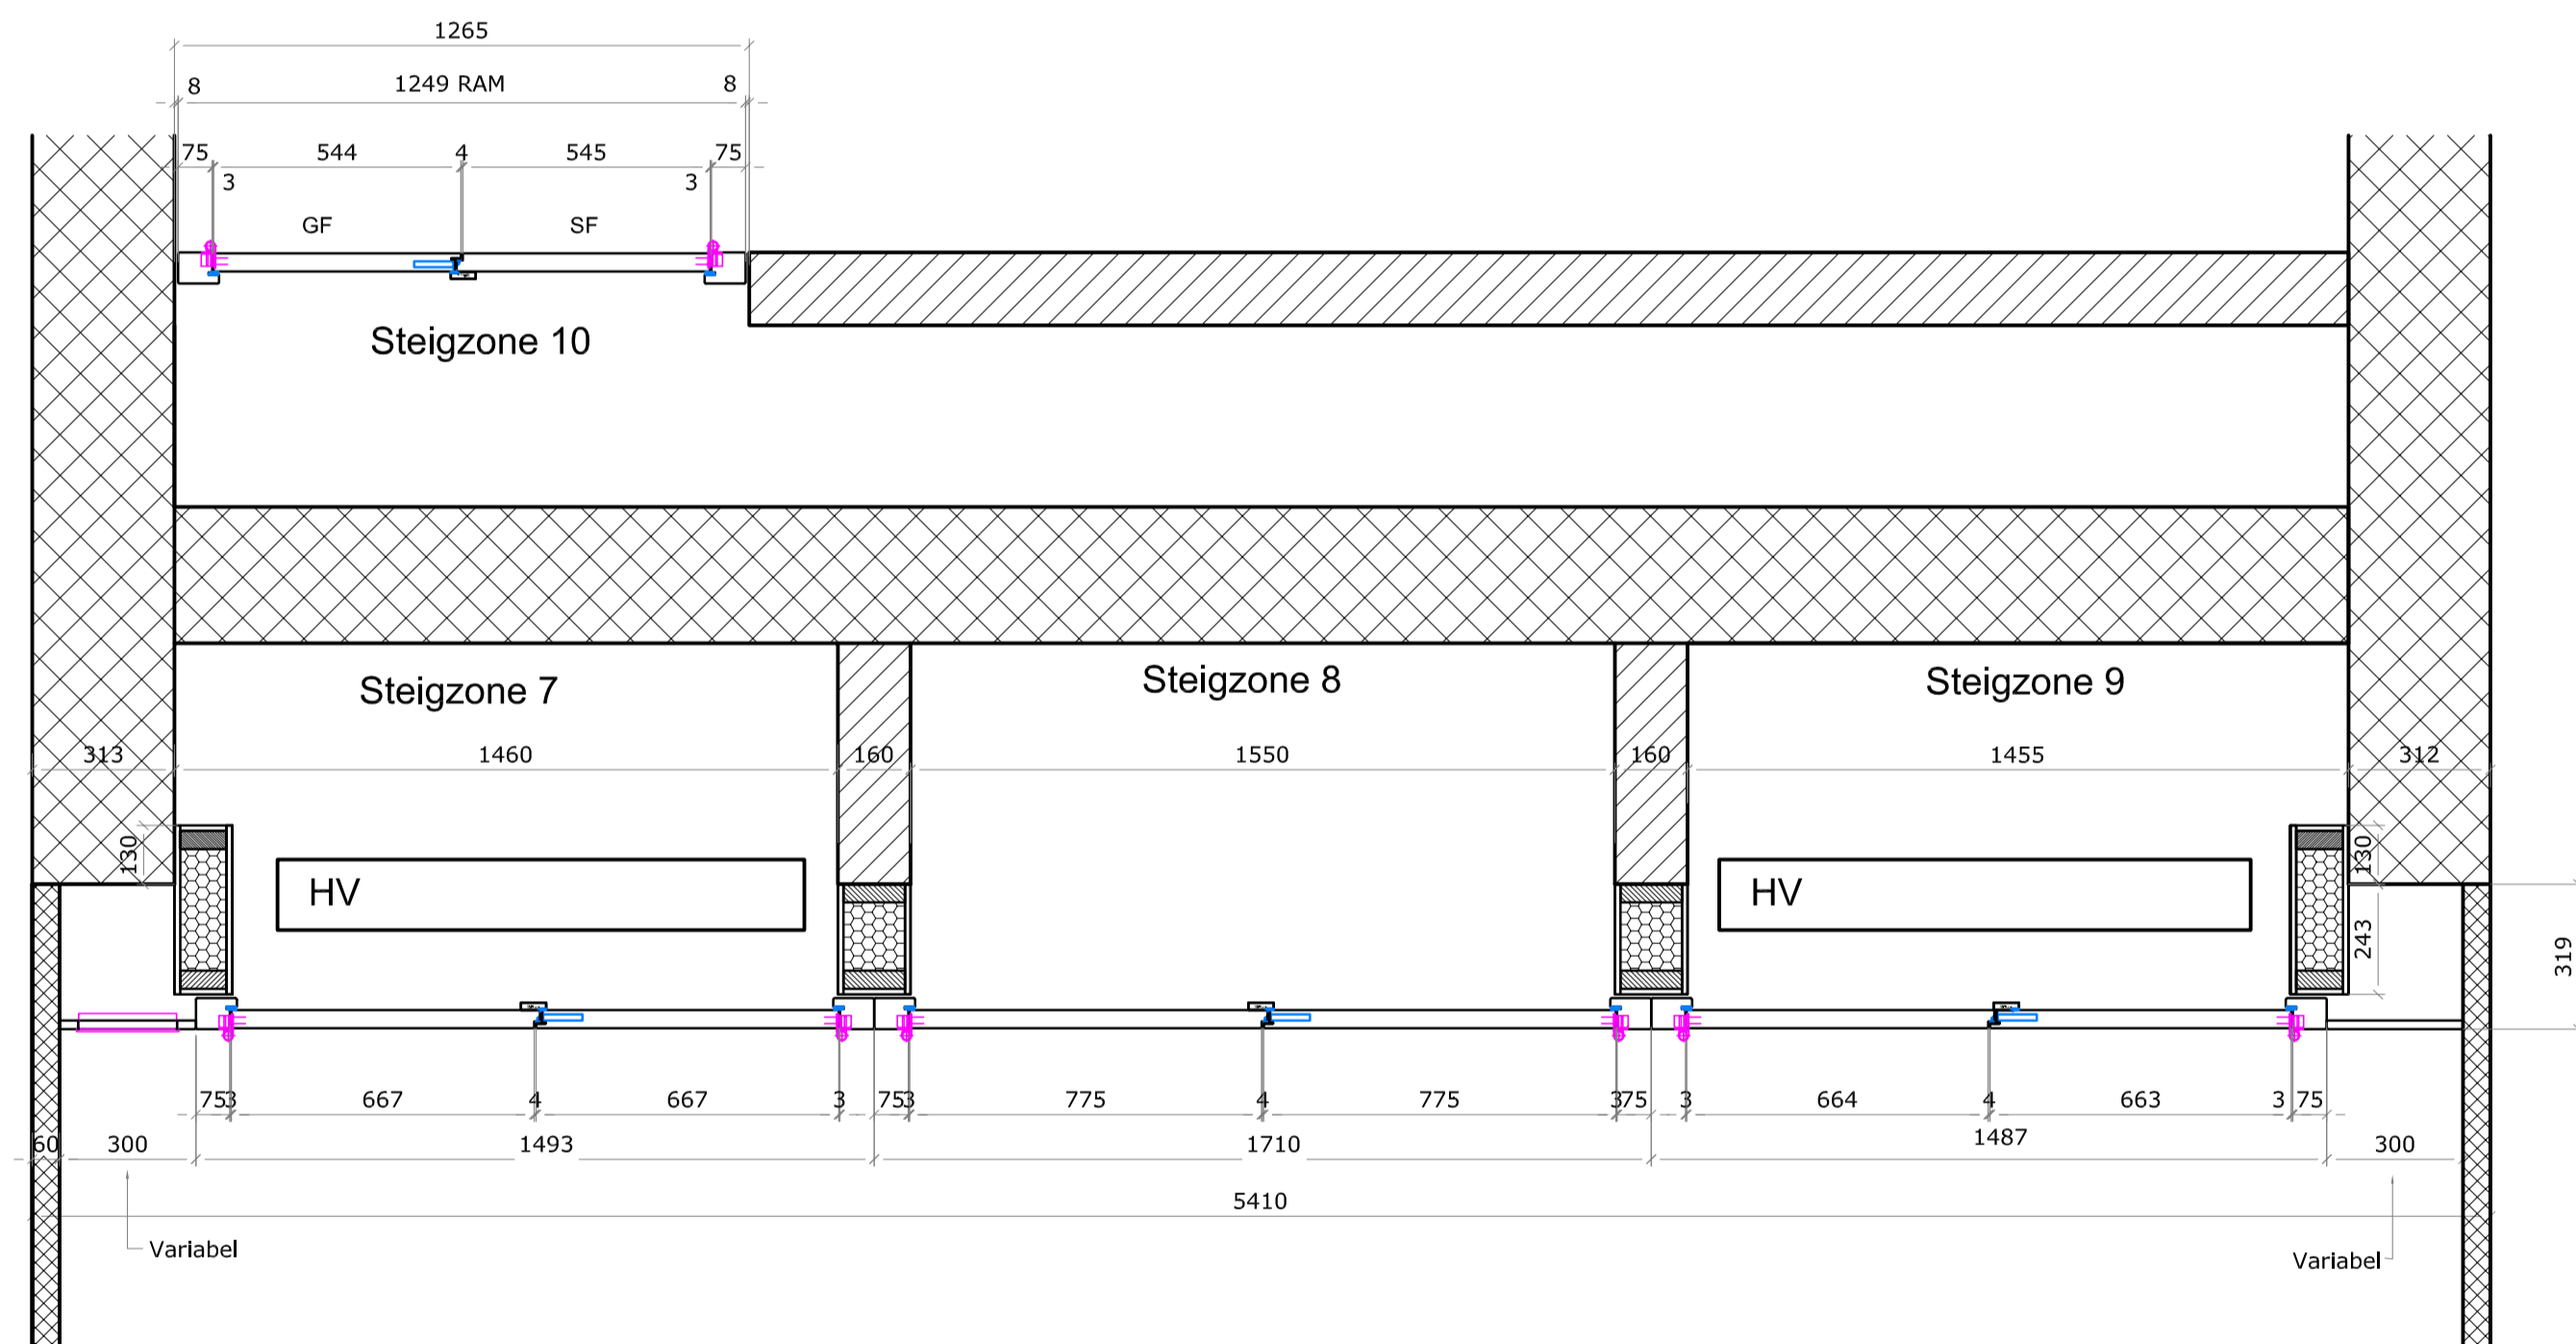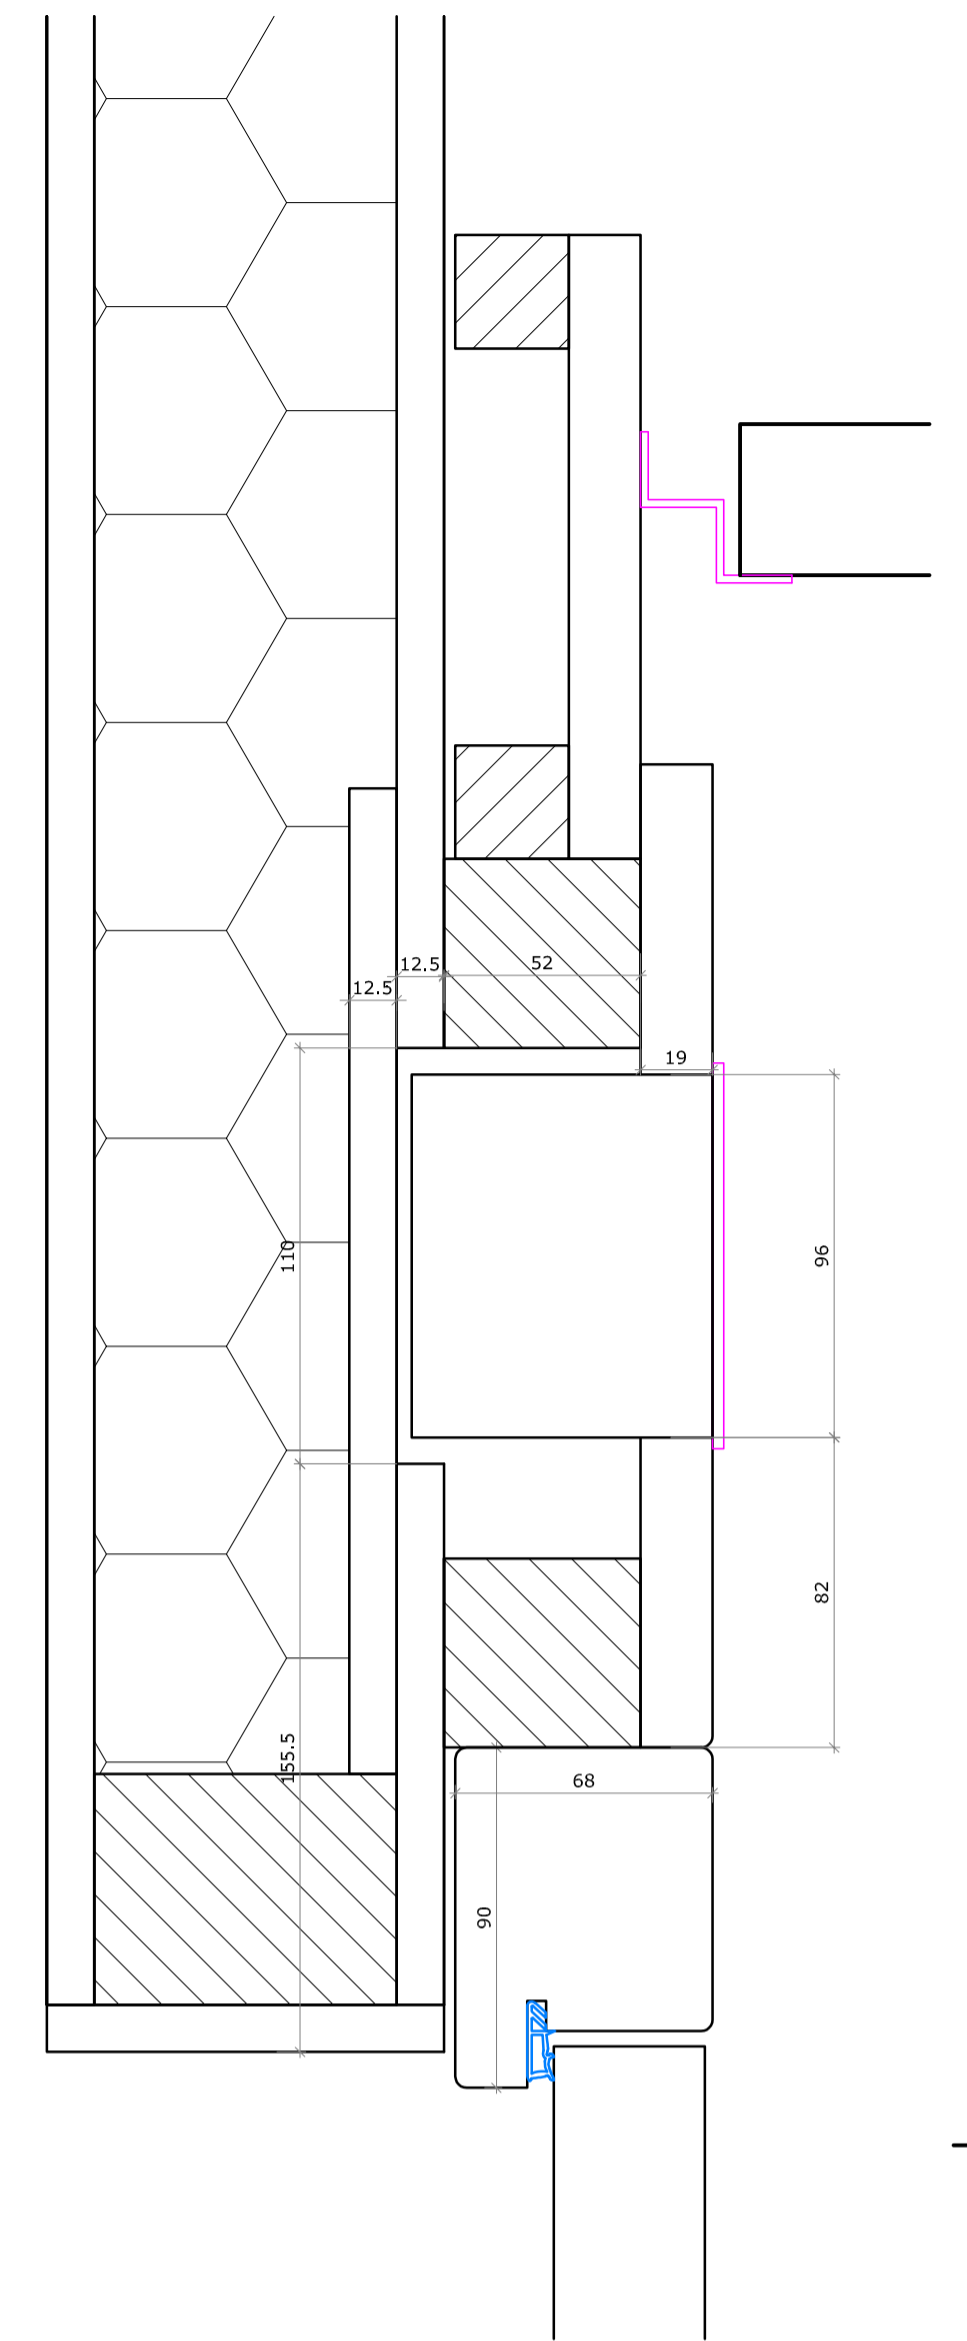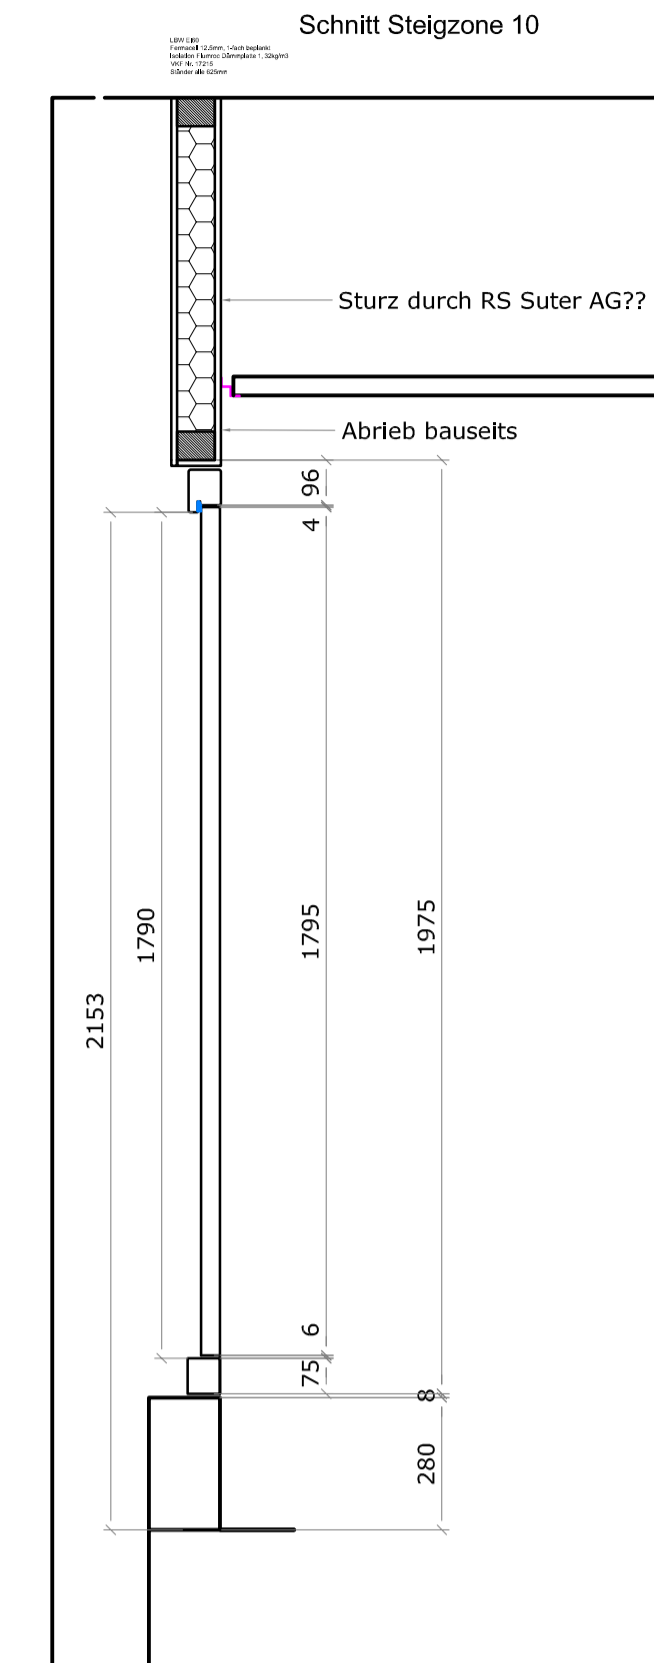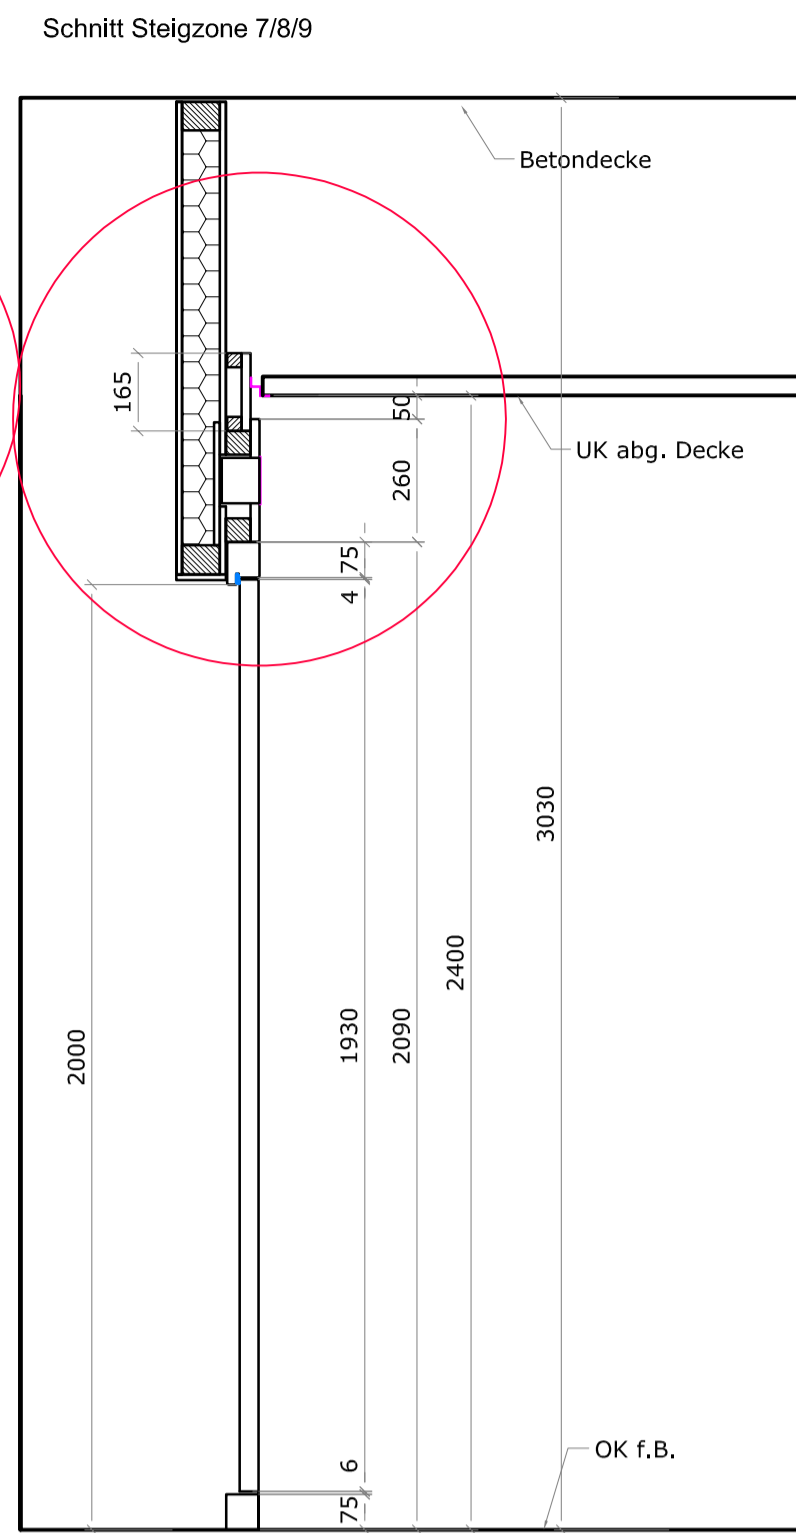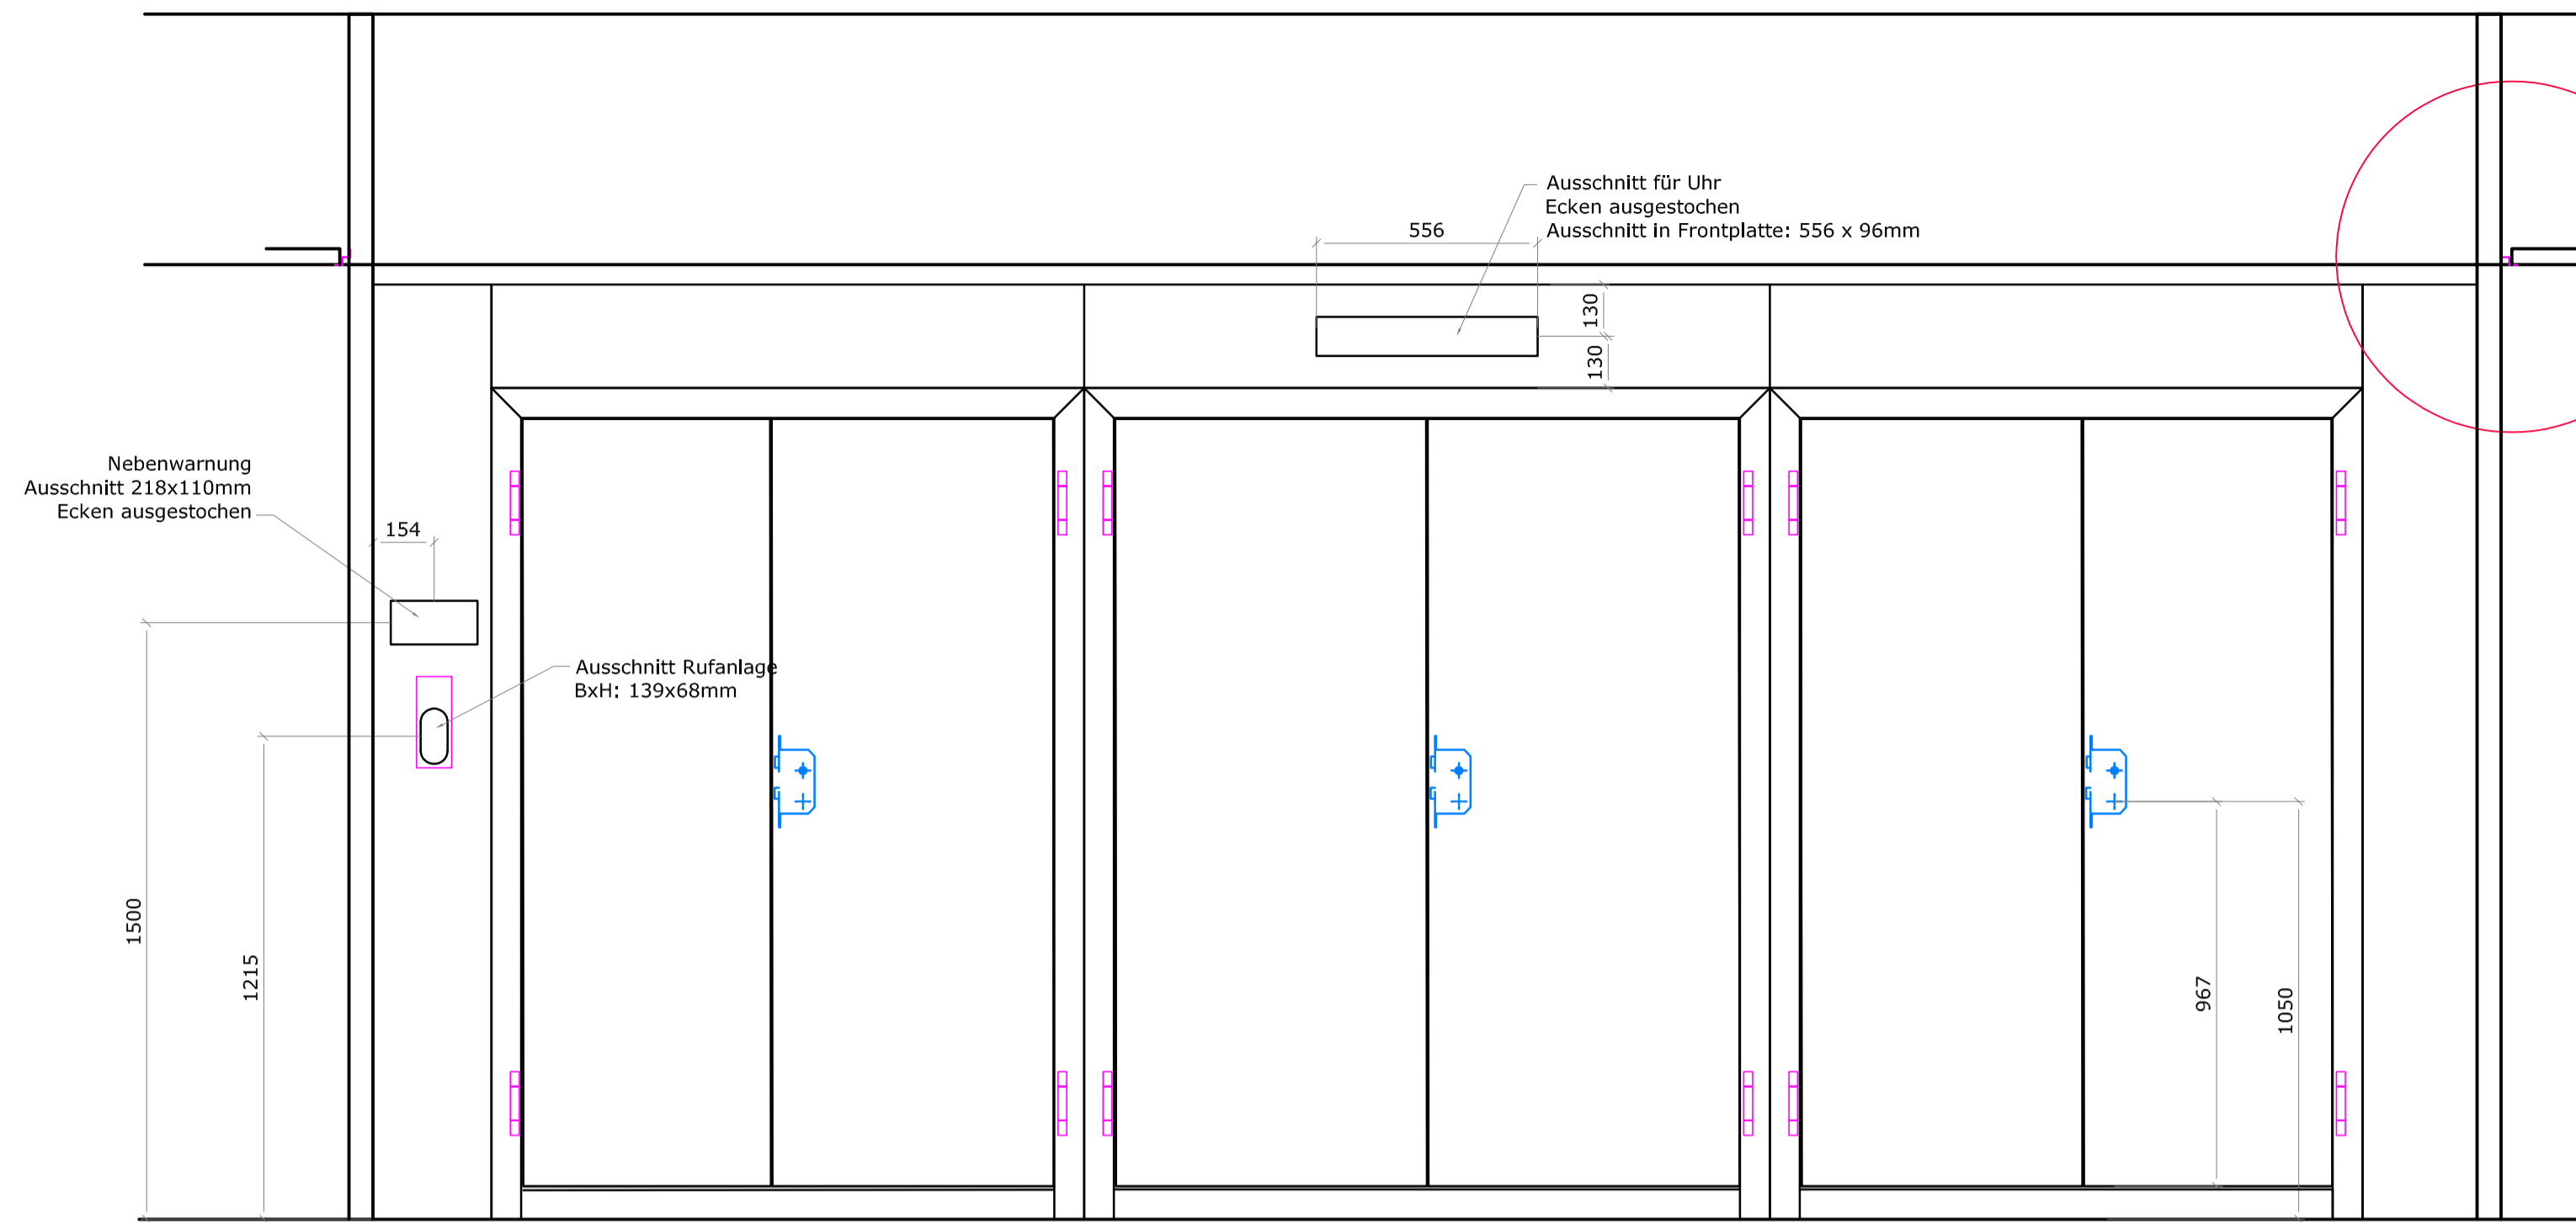

Anzahl: 1Stk (5.OG)
Masse verschieden

Türen EI30
VKF Nr. 23738 (2-flügelig)
zum bauseits streichen




Bänder: VX7729/160 18-3 CNS
Schloss: Glutz 1106, DM 60, PZ
Nur Zylinderlochbohrung für bauseitigen Salto Zylinder oder
4-Kant-Profilzylinder

LBW K30-RF1 VKF Nr. 25832 (Fermacell 18mm, Hohlraumdämmung voll
ausgefüllt mit Steinwolle mind. 32kg/m3)

Gut zur Ausführung:

Unterschrift:
Ort:
Datum:

<p>RS Suter AG im Wängli 4a 8910 Affoltern am Albis Tel. 052 232 87 77 info@schneidersuter.ch</p>	Plan Nr.	7-10
	Auftrags Nr.	17052
<p>KSB-Partnerhaus</p> <p>im Ergel 1, Baden</p> <p>Steigzone 7-10</p>	Revision	
	Datum	5.10.17
	Massstab	1:16
	Gezeichnet	sut

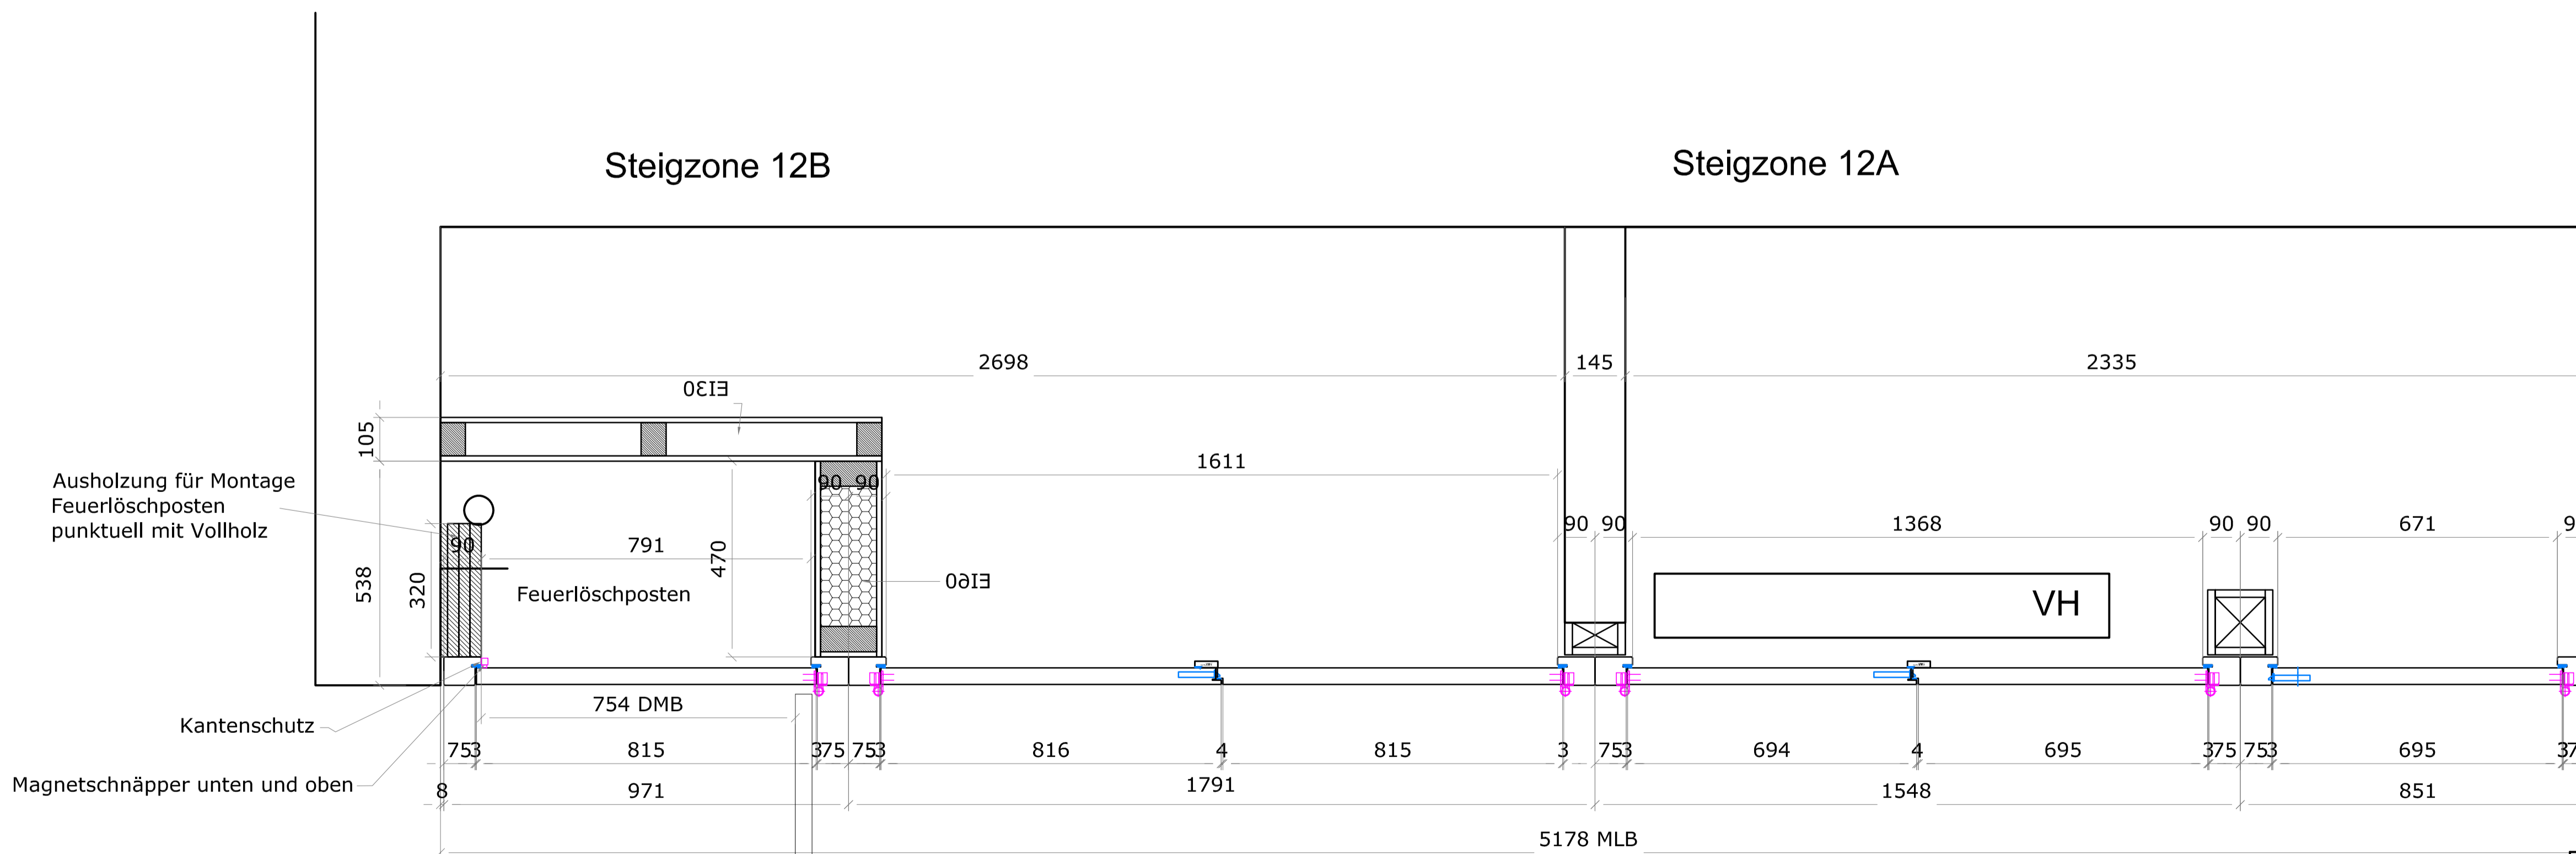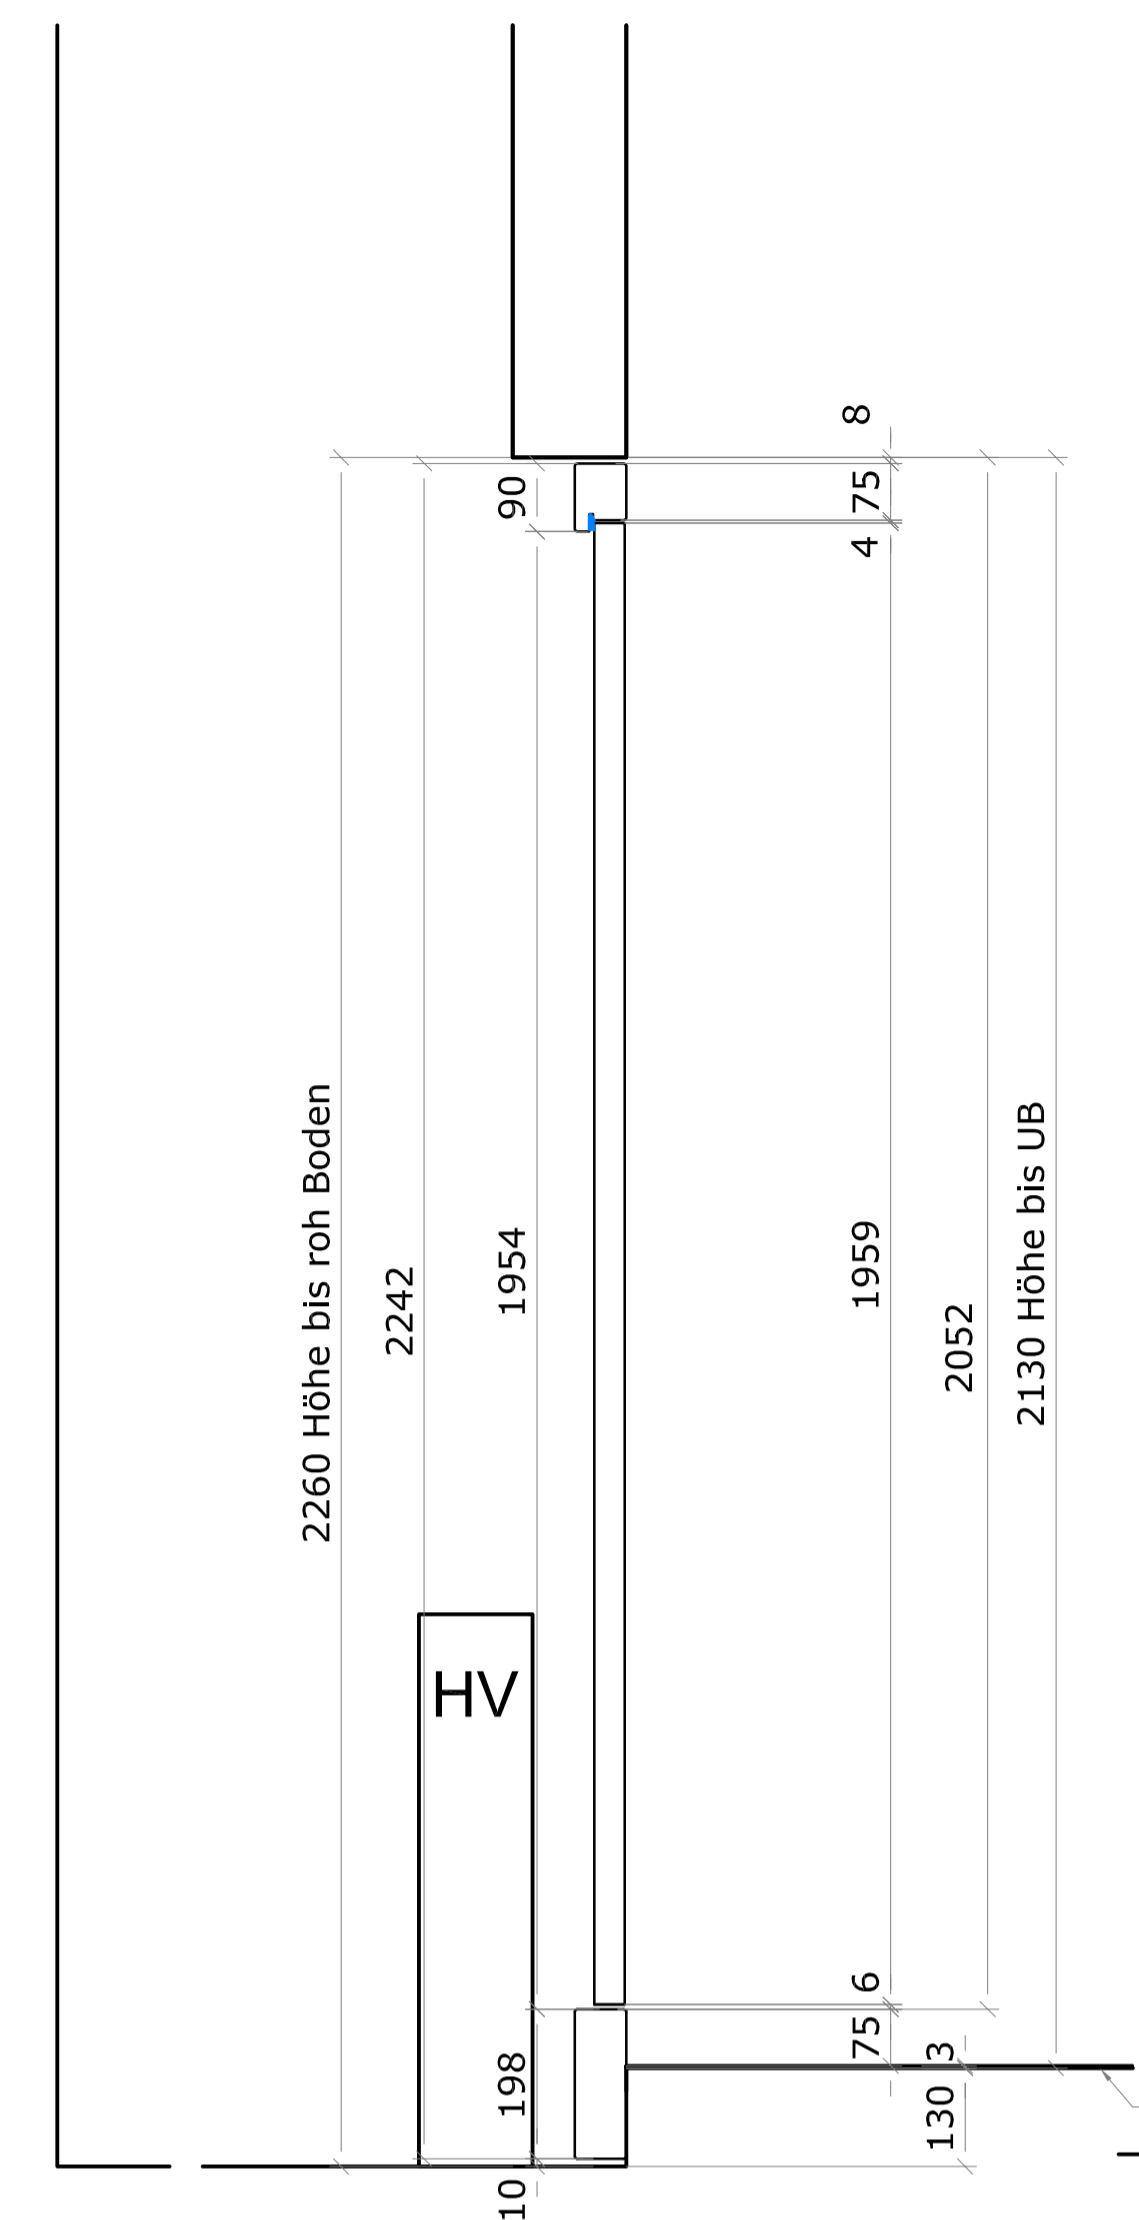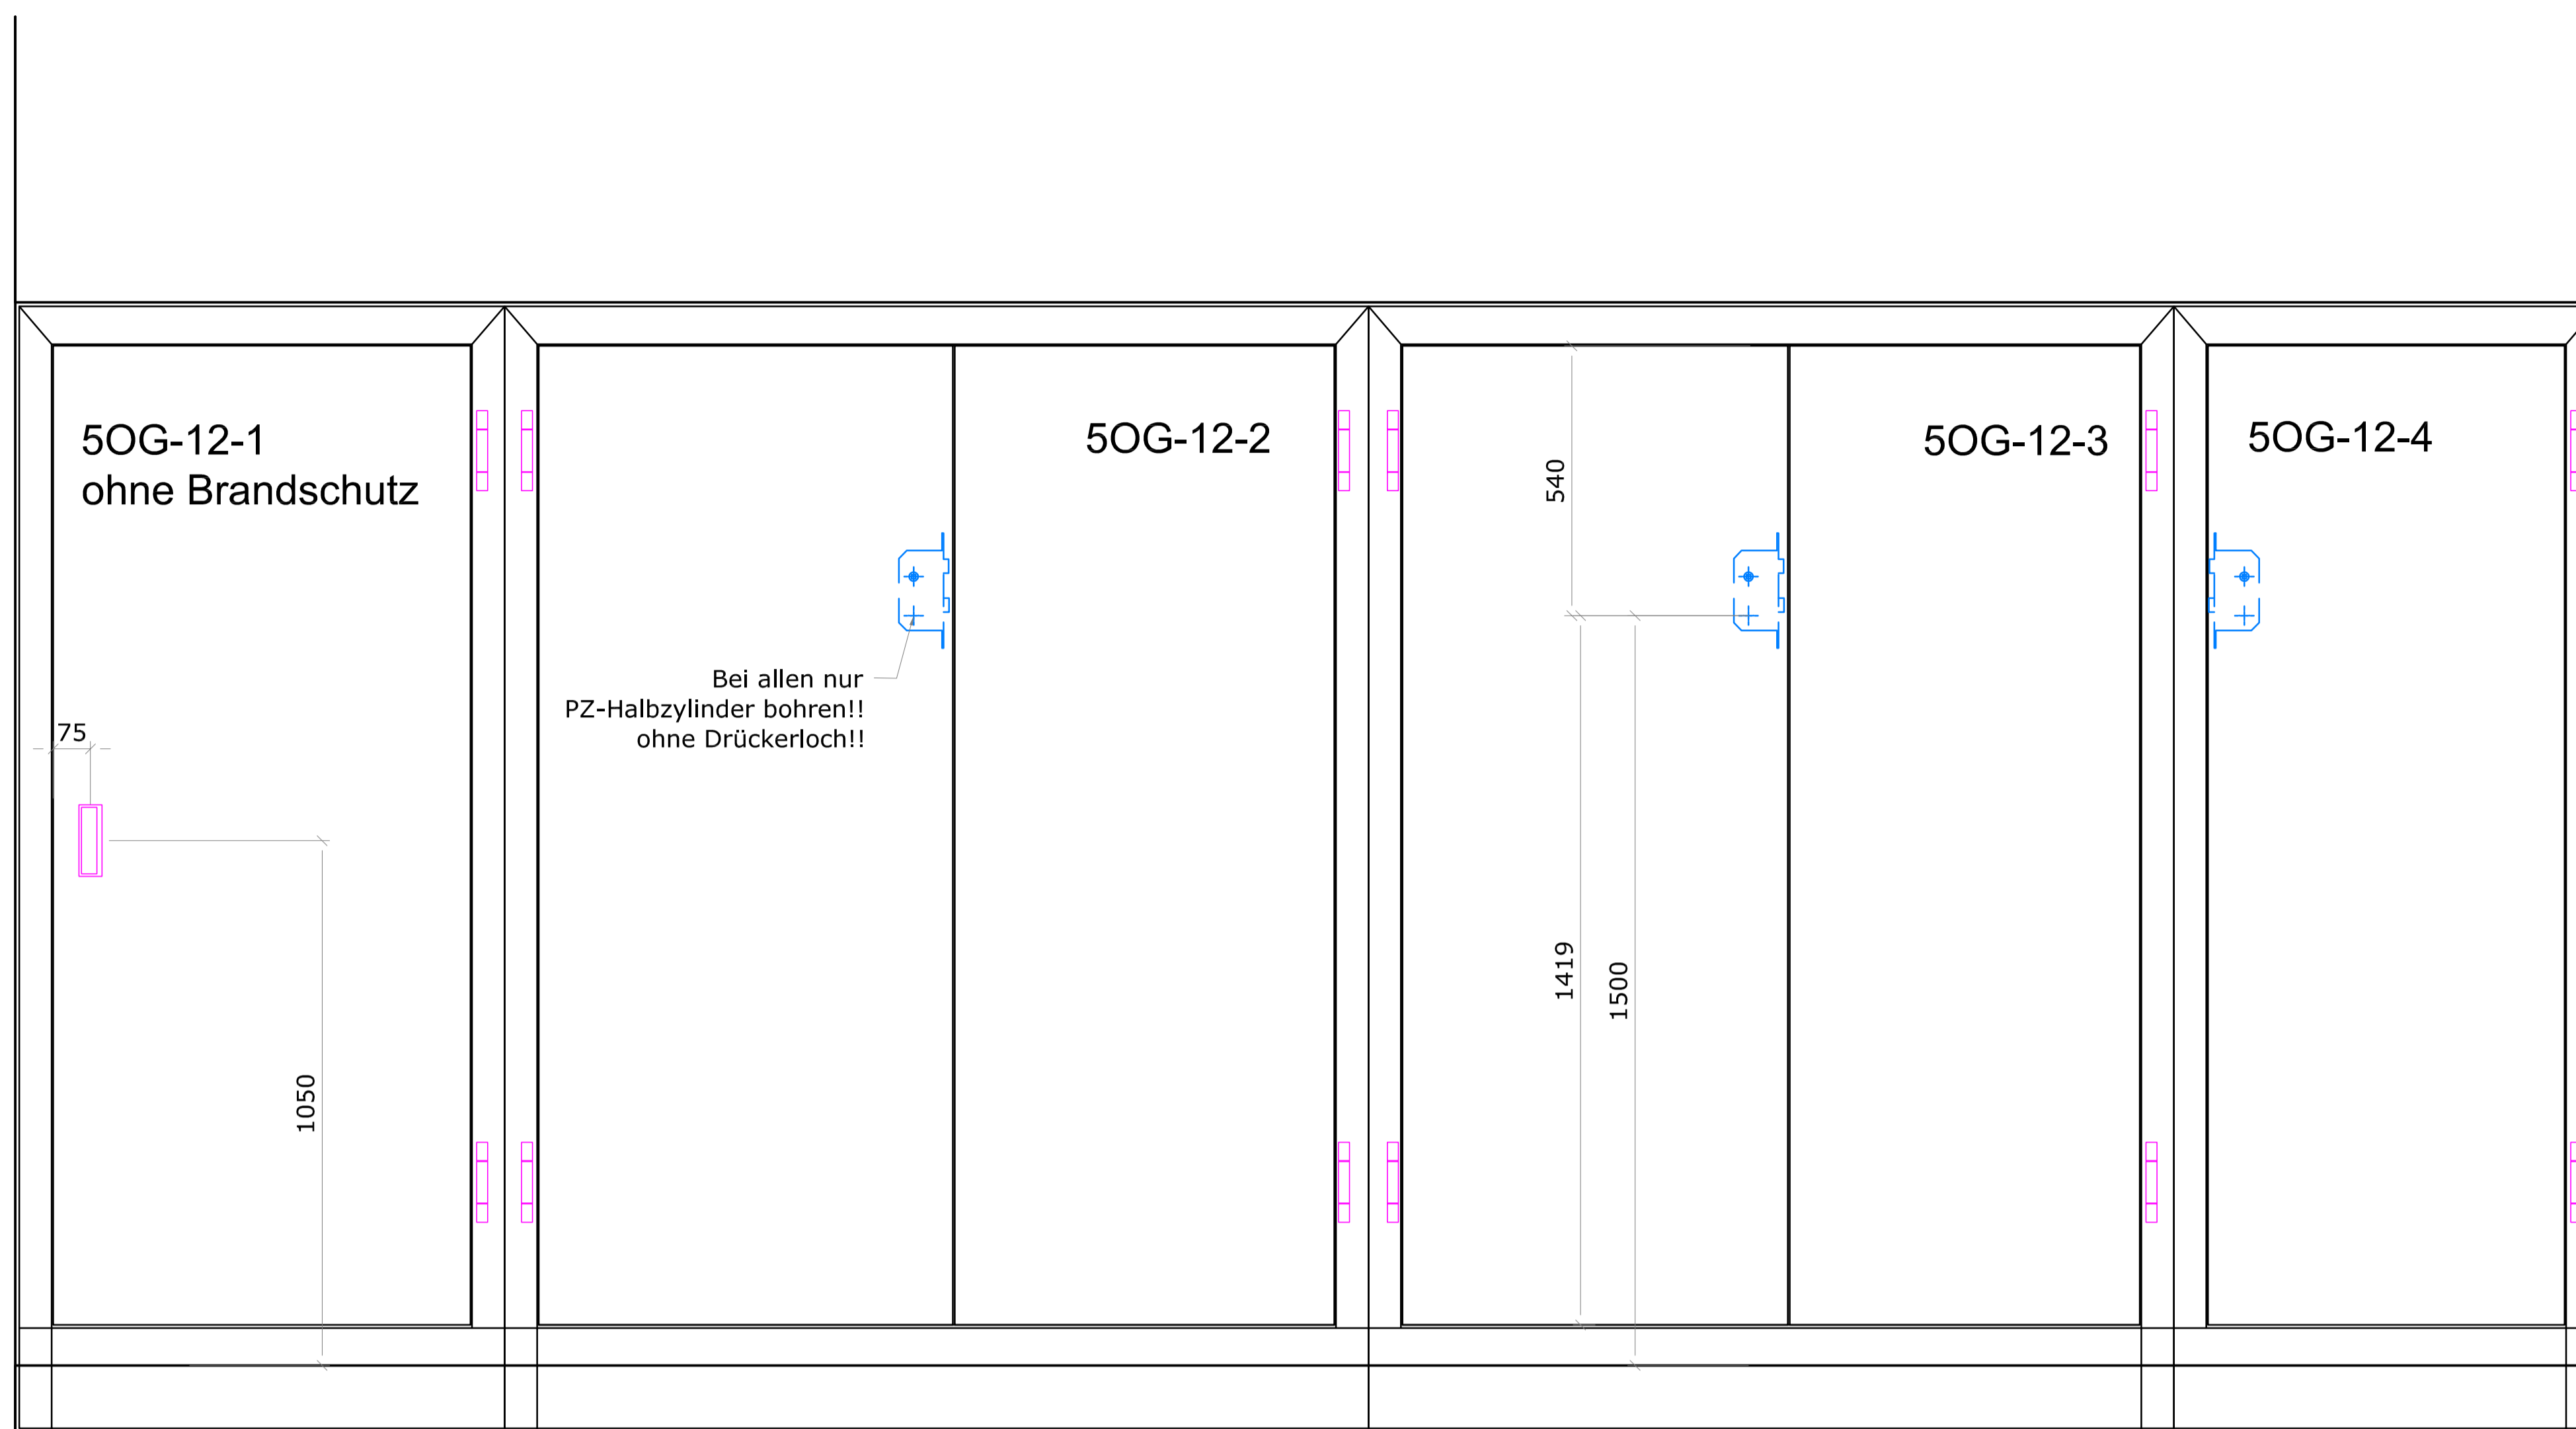

Anzahl:
Steigzone 12: 7Stk (1.UG bis 5.OG) Masse unterschiedlich

Türen EI30
VKF Nr. 17211 (1-flügelig)
VKF Nr. 23738 (2-flügelig)
Türe Feuerlöschposten ohne Brandschutzanforderung!

zum bauseits streichen
Bänder: VX7729/160 18-3 CNS
Schloss: Glutz 1106, DM 60, PZ
Türe Feuerlöschposten ohne Schloss! nur mit Magnetschnäpper, ohne Garantie!
Nur Zylinderlochbohrung für bauseitigen Salto Zylinder oder bauseitigen 4-Kant Zylinder
Muschelgriff bei Tür Feuerlöschposten: Häfele Nr. 151.11.603



Pfosten:
EI60 VKF Nr. 25832

LBW EI60: VKF Nr. 17215

LBW EI30 VKF Nr. Fermacell Konstruktion
1H13, EI30 nach Lignum Werkstoffoptimierte Bauteile


Gut zur Ausführung:
Unterschrift:.....
Ort:
Datum:

 RS Suter AG im Wängli 4a 8910 Affoltern am Albis Tel. 052 232 87 77 info@schraenker-suter.ch	Plan Nr.	12
	Auftrags Nr.	17052
	Datum	17.8.17
	Massstab	1:10
KSB-Partnerhaus im Ergel 1, Baden Steigzone 12		Gezeichnet sut

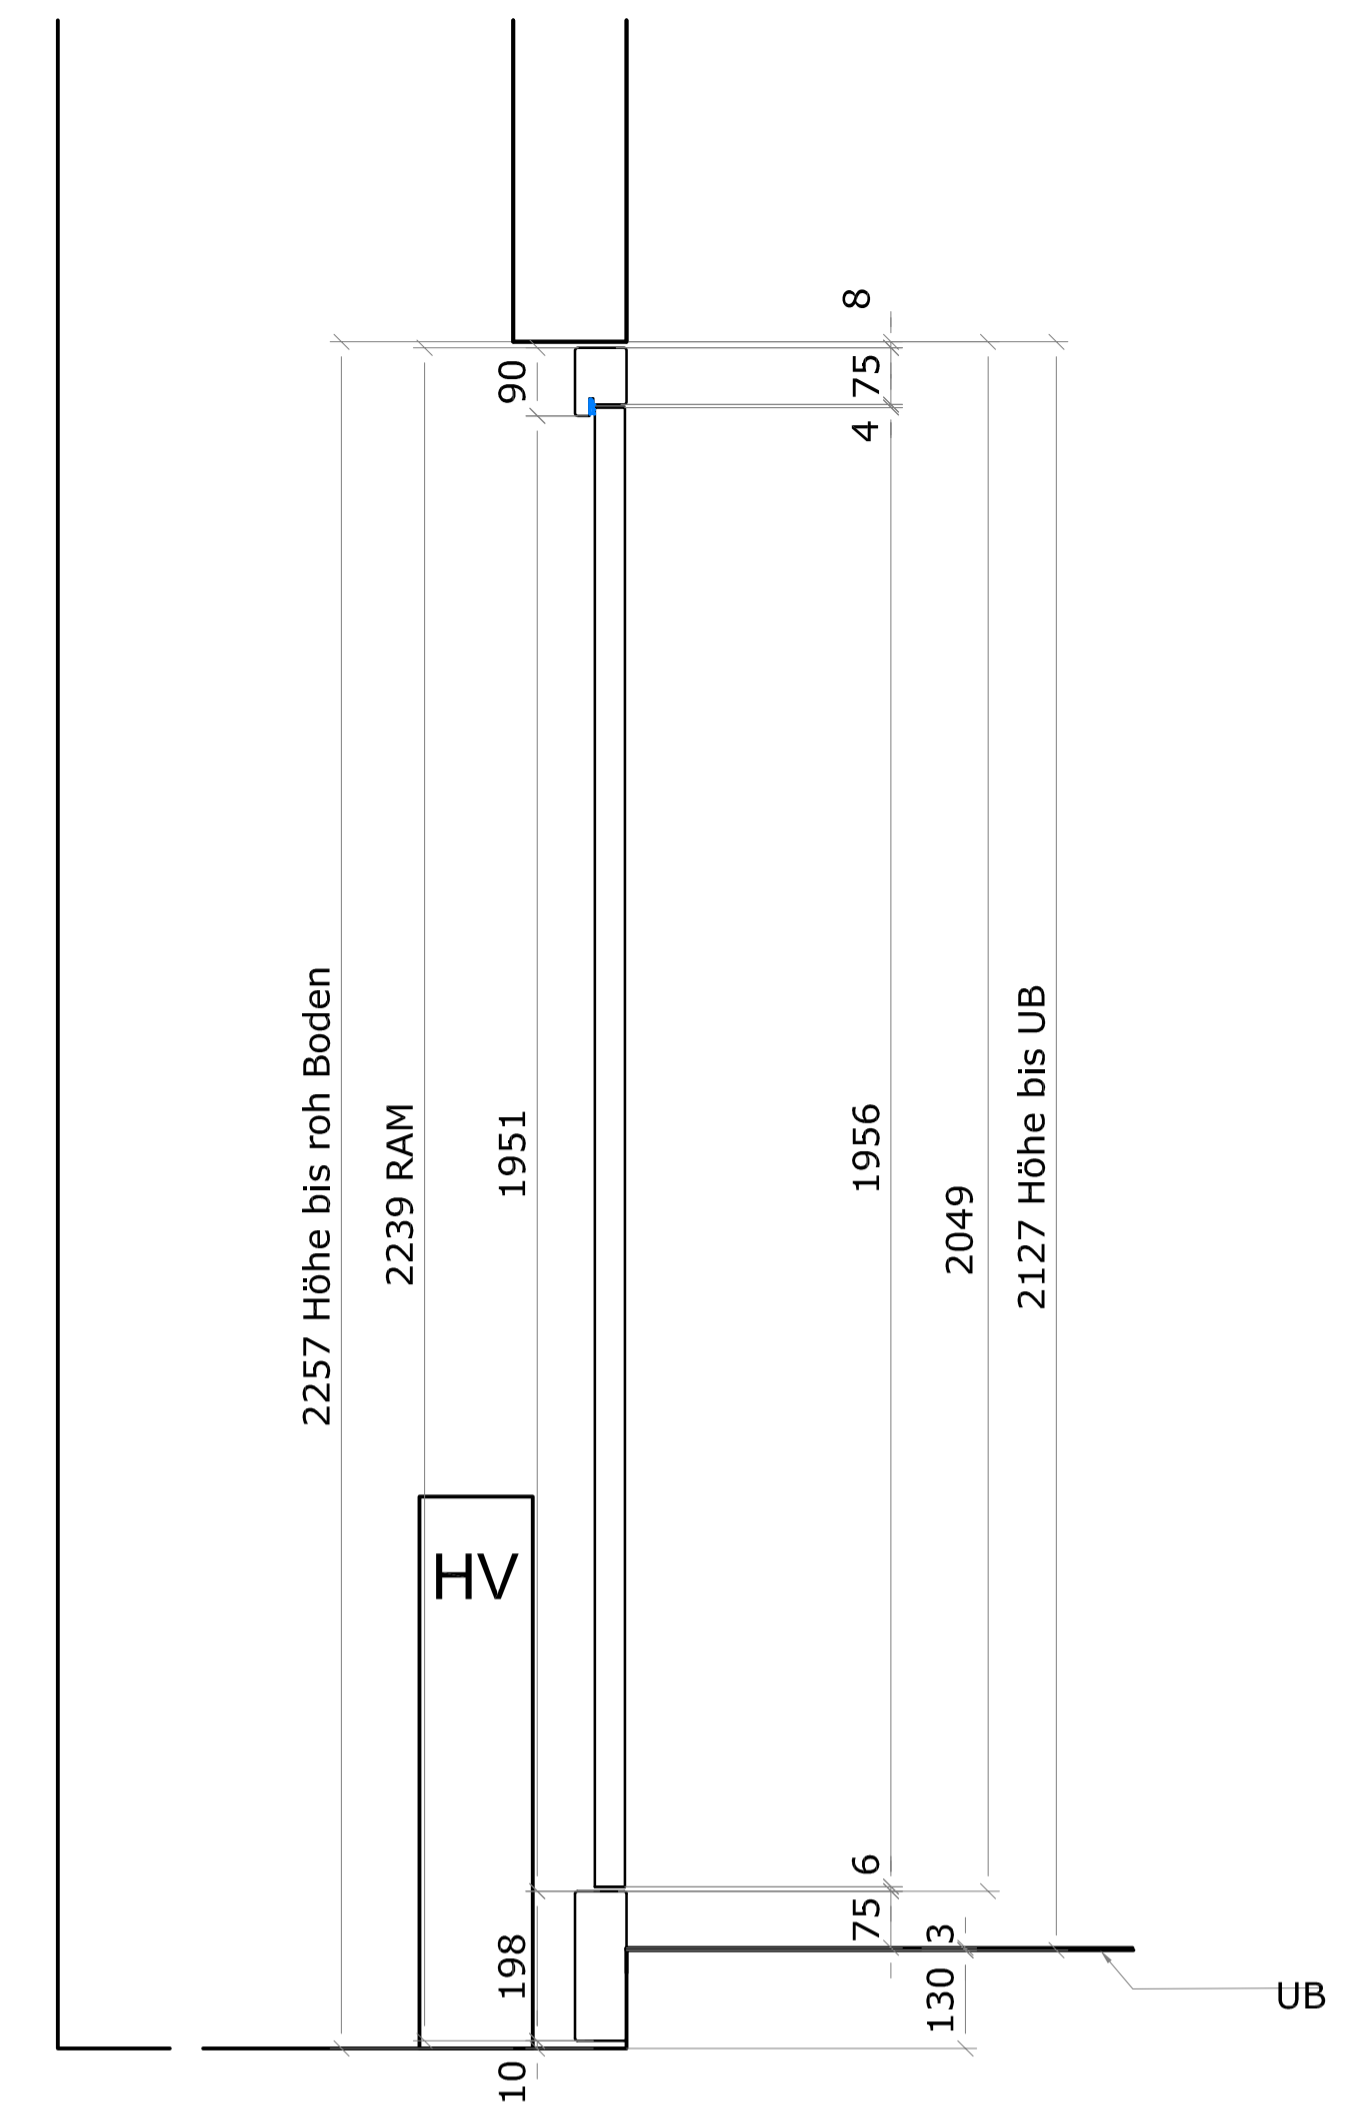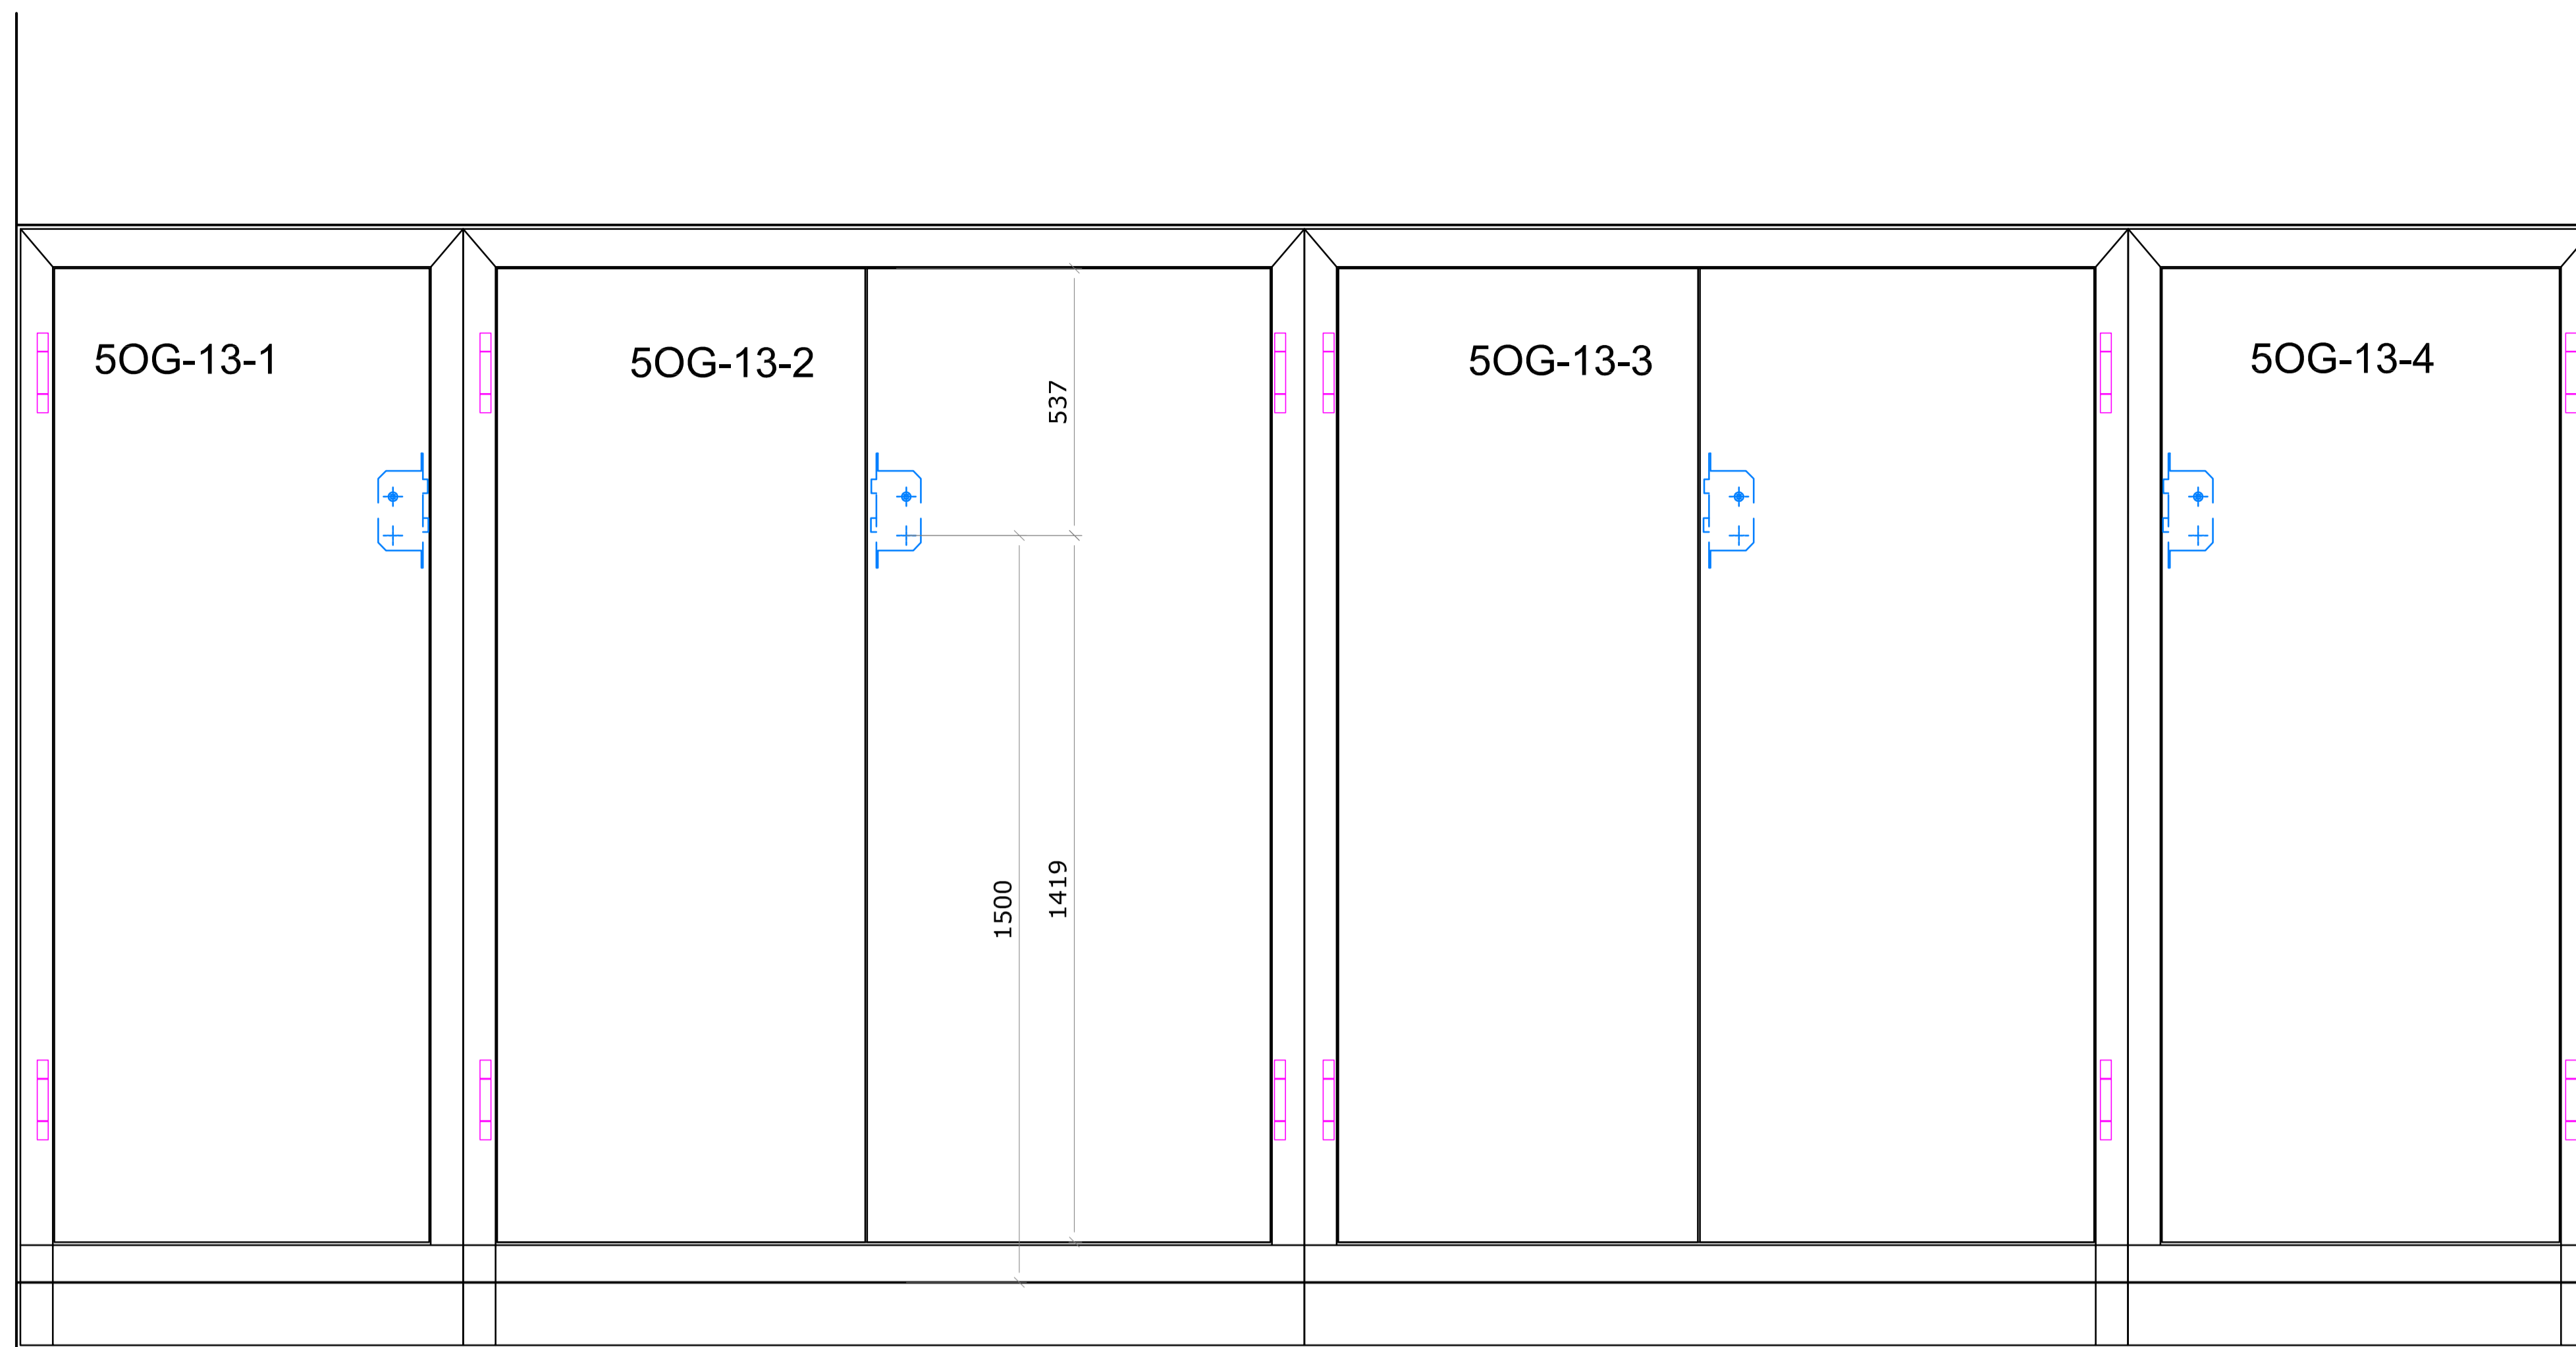

Steigzone 13A

Steigzone 13B

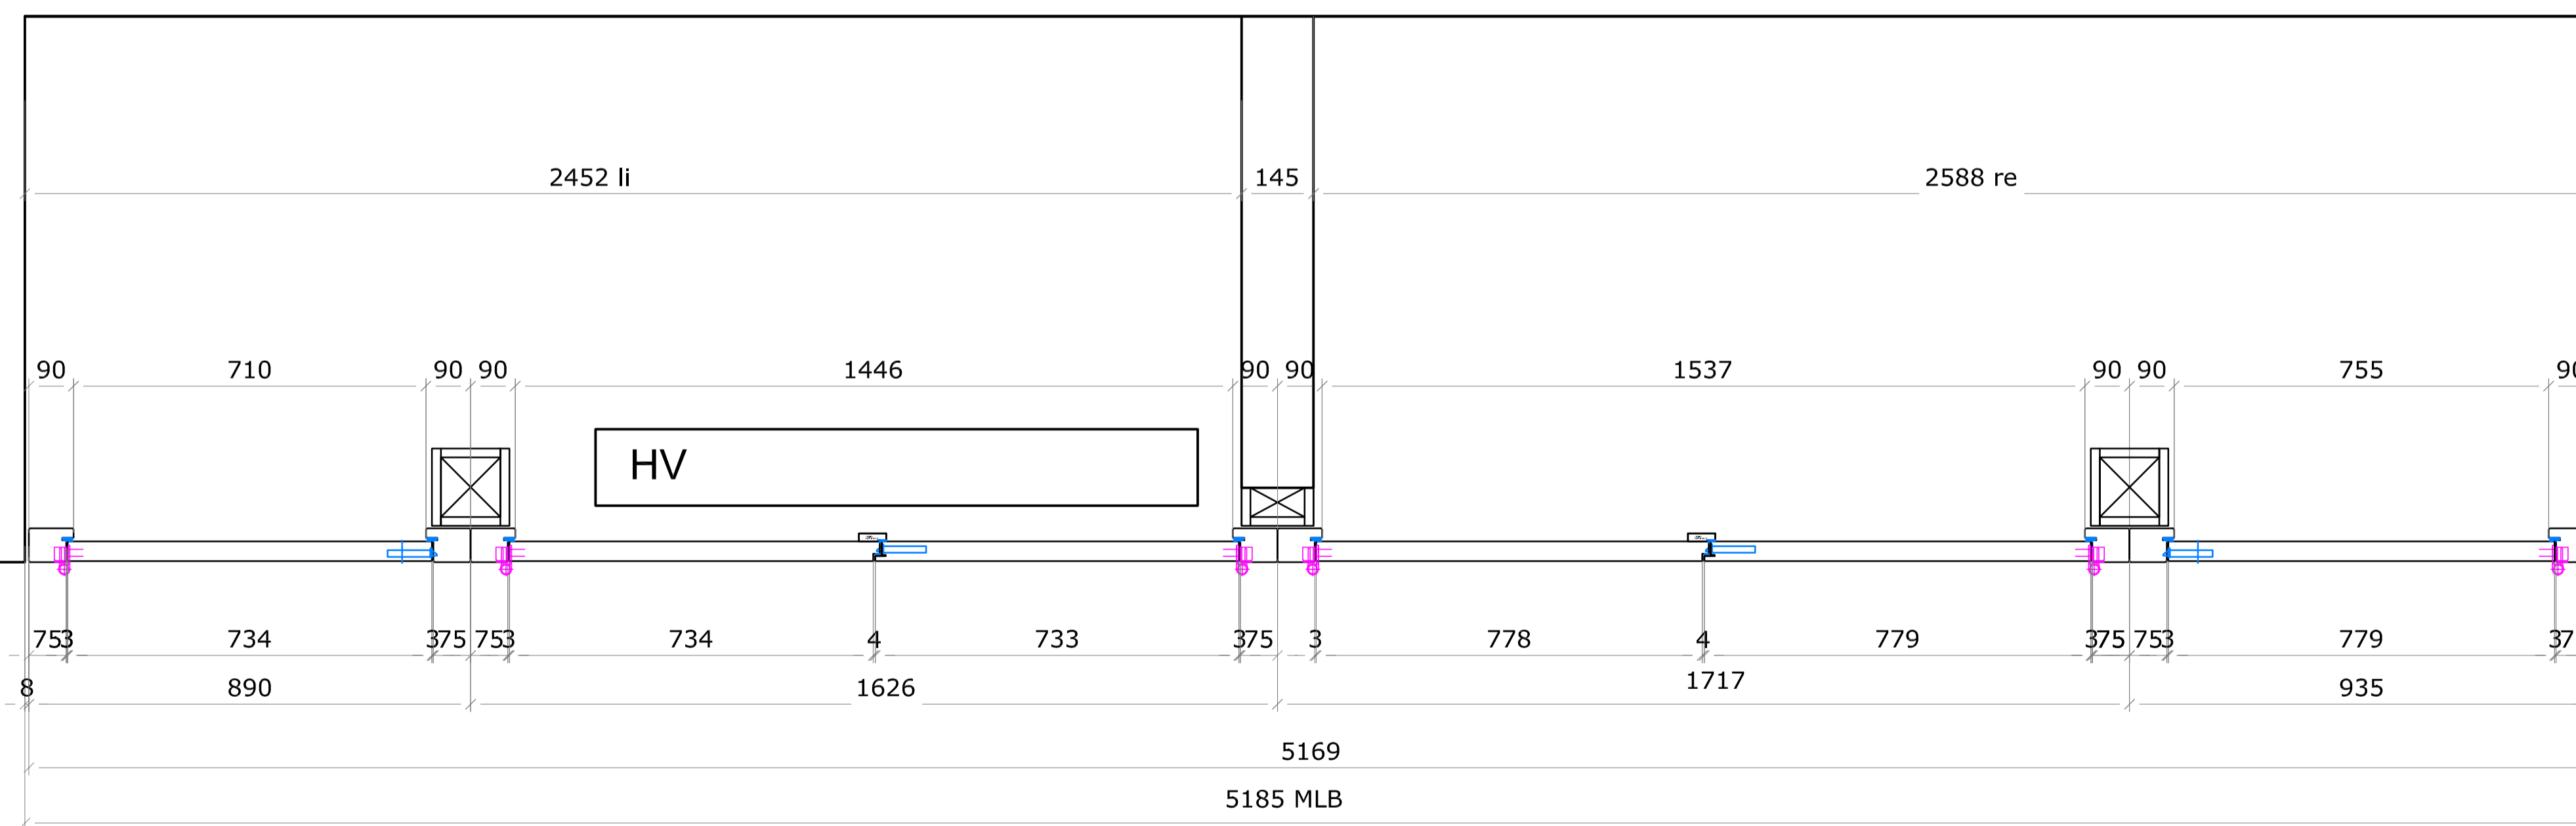

Anzahl:
Steigzone 13: 6Stk (EG bis 5.OG)
Masse unterschiedlich

Türen EI30
VKF Nr. 17211 (1-flügelig)
VKF Nr. 23738 (2-flügelig)

zum bauseits streichen
Bänder: VX7729/160 18-3 CNS
Schloss: Glutz 1106, DM 60, PZ
Nur Zylinderlochbohrung für
bauseitigen Salto Zylinder oder bauseitigen 4-Kant Zylinder

Pfosten:
EI60 VKF Nr. 25832

LBW EI60: VKF Nr. 17215

Gut zur Ausführung:

Unterschrift:.....
Ort:
Datum:

 RS Suter AG im Wängli 4a 8910 Affoltern am Albis Tel. 052 232 87 77 info@schrainerei-suter.ch	Plan Nr.	13
	Auftrags Nr.	17052
KSB-Partnerhaus im Ergel 1, Baden Steigzone 13	Revision	28.8.17
		22.9.17
		4.10.17
	Datum	17.8.17
	Massstab	1:10
	Gezeichnet	sut