

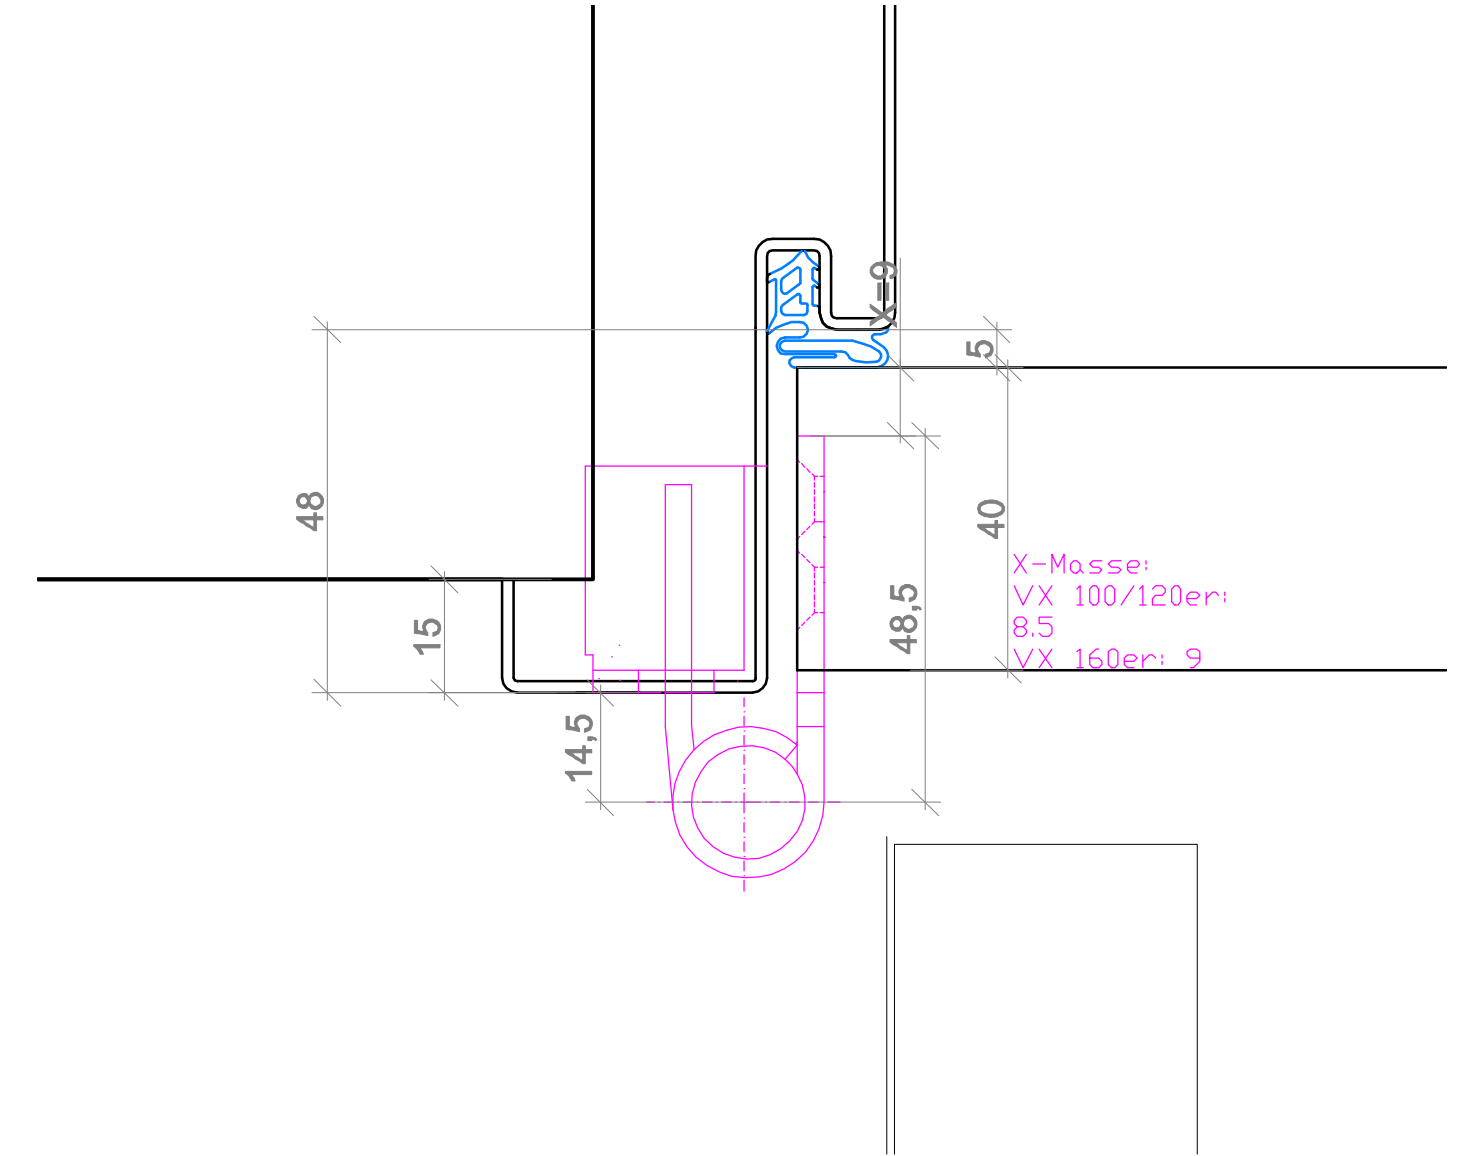
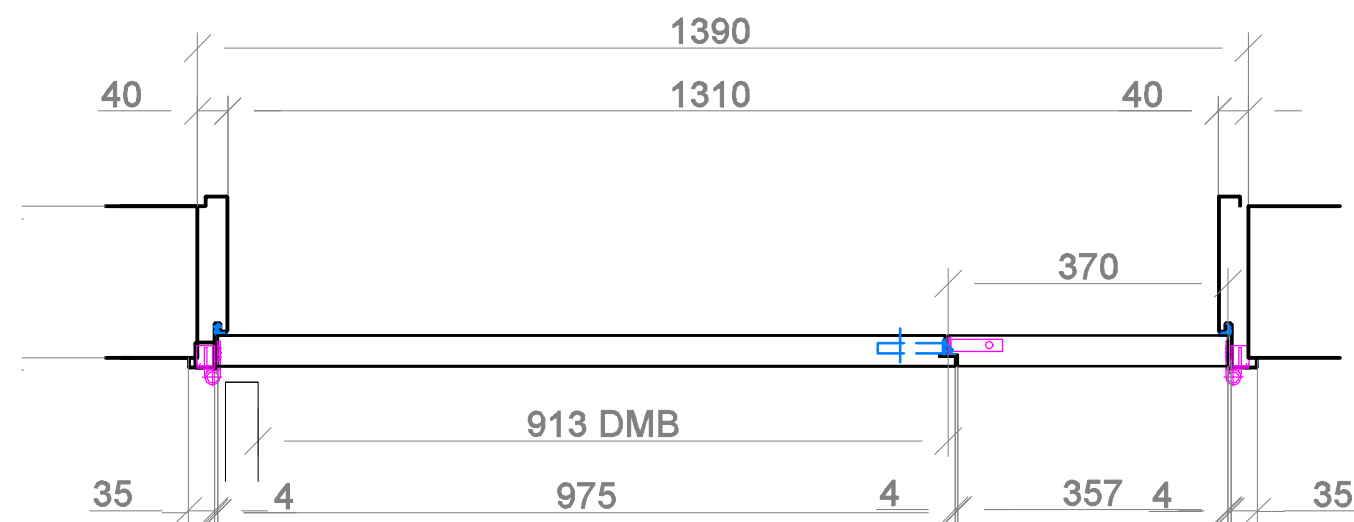
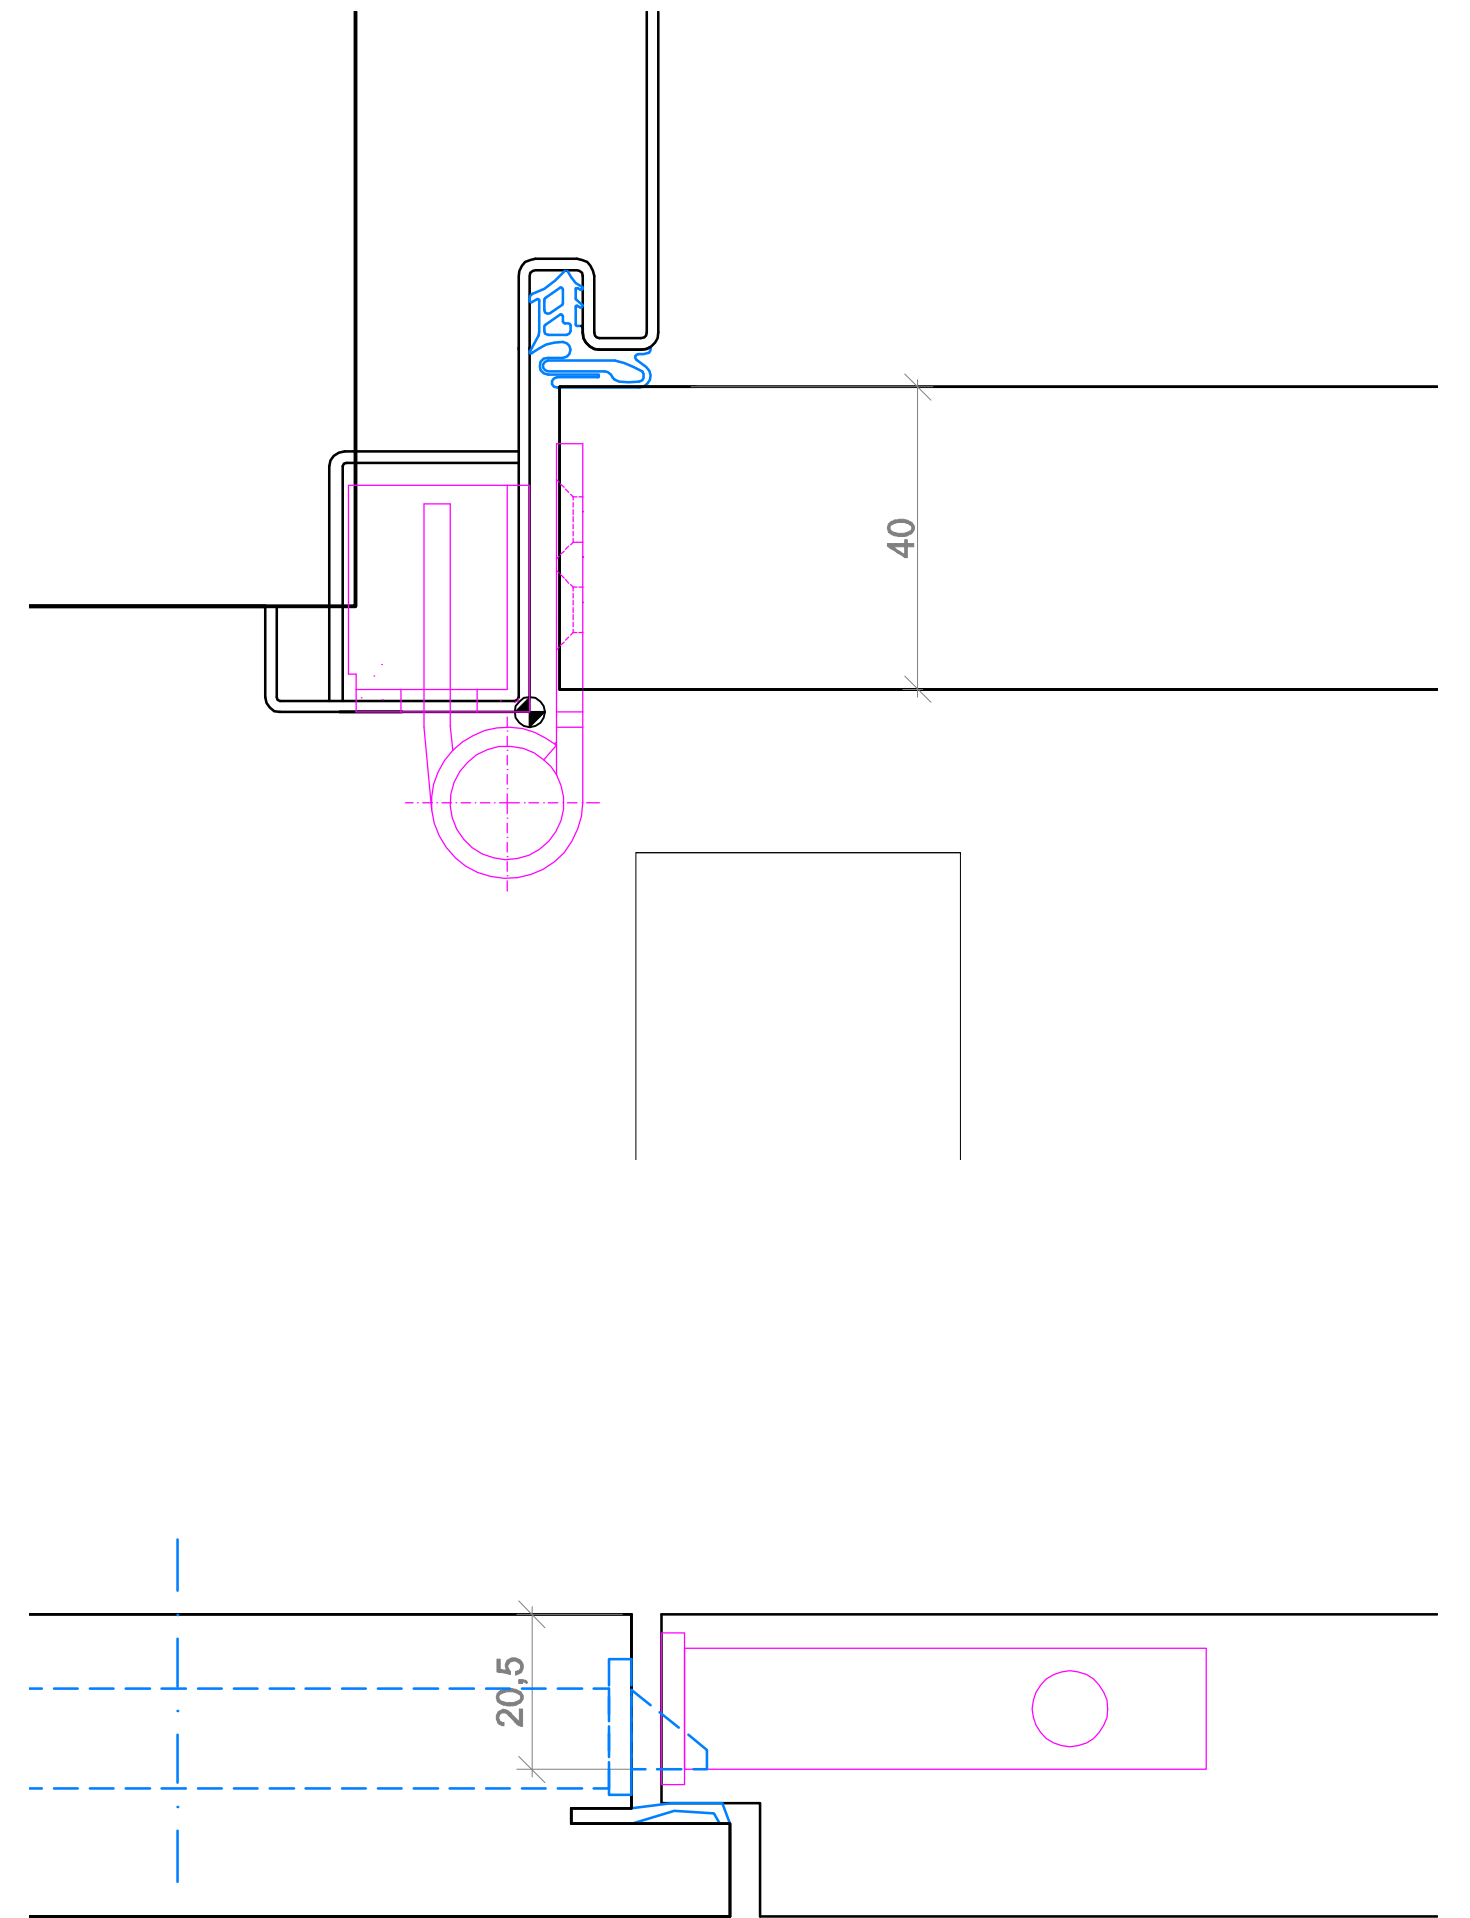



Systemplan:  
Angaben in der Türliste haben vorrang!

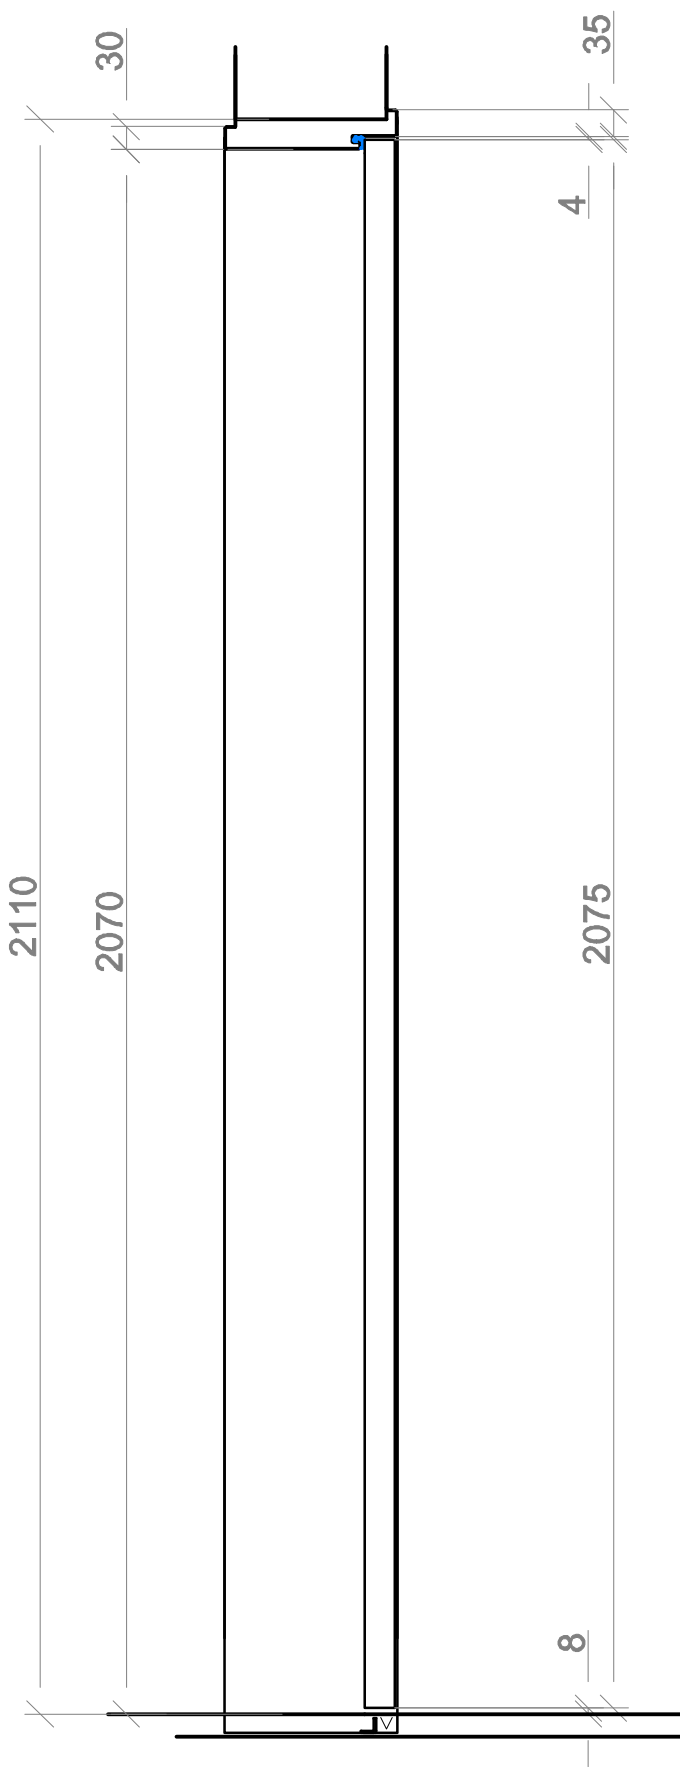

 <b>RS Suter AG</b> im Wängli 4a 8910 Affoltern am Albis Tel. 052 232 87 77 info@rs-suter.ch	Plan Nr.	<b>3</b>
	<b>Werkhof Uster</b> Oberlandstr. 78, 8610 Uster UDS-1-40	Auftrags Nr. <b>18017</b> Datum <b>11.9.19</b> Masstab <b>1:10/ 1:1 (A2)</b> Gezeichnet <b>ps</b>

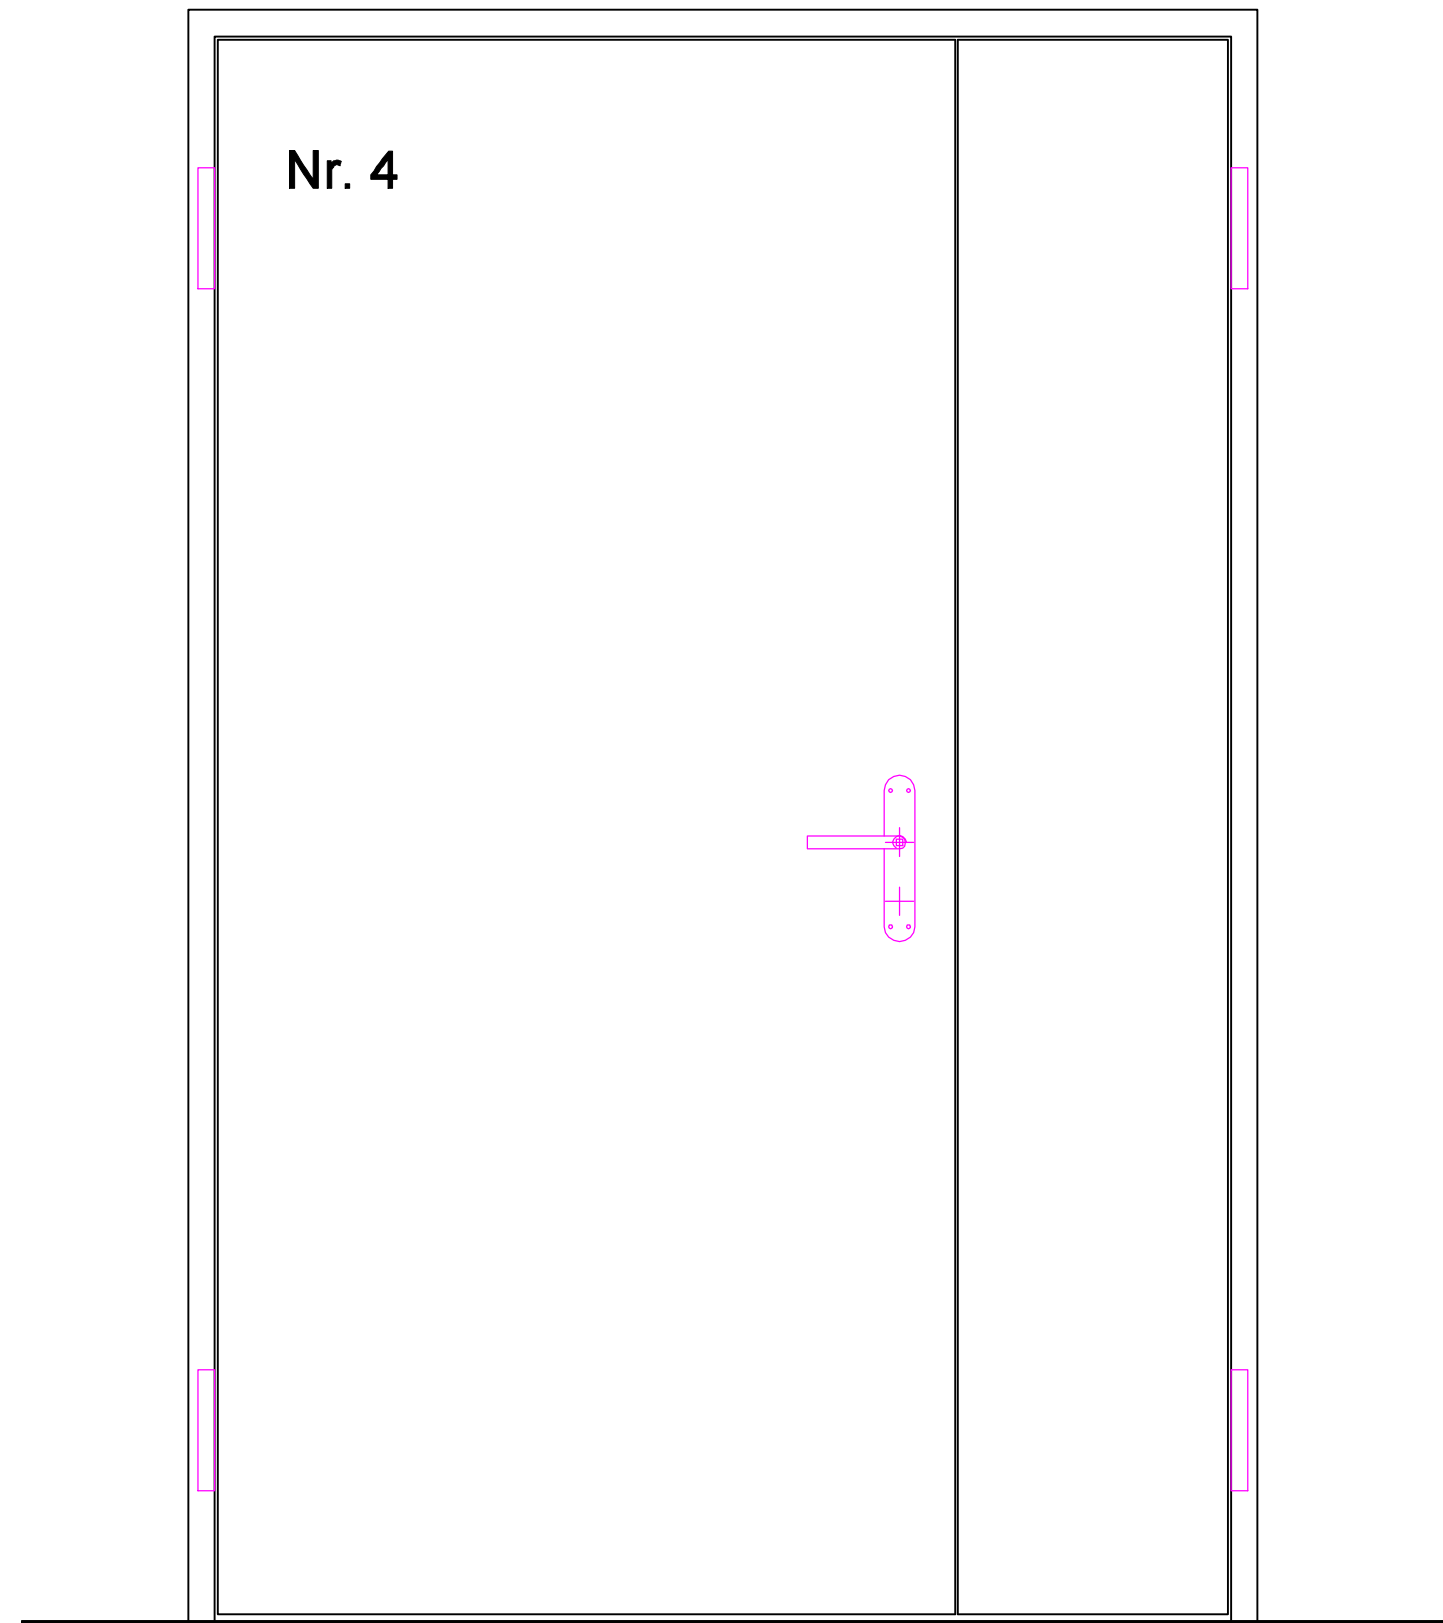

Systemplan:  
Angaben in der Türliste haben vorrang!

 <b>RS Suter AG</b> im Wängli 4a 8910 Affoltern am Albis Tel. 052 232 87 77 info@rs-suter.ch	Plan Nr.	<b>4</b>
	<b>Werkhof Uster</b> Oberlandstr. 78, 8610 Uster UDS-2-40	Auftrags Nr. <b>18017</b> Datum <b>11.9.19</b> Masstab <b>1:10/ 1:1 (A2)</b> Gezeichnet <b>ps</b>